




# საკადასტრო გეგმა

საქართველოს რეესტრის ეროვნული  
სააგენტო

საკადასტრო კოდი: **72.16.09.1005**  
განცხადების ნომერი: **882023874176**  
მომზადების თარიღი: **22/08/2023**

ნაკვეთის დანიშნულება: **სასოფლო-სამეურნეო**  
ფართობი: **750 კვ.მ (WGS 84 / UTM zone 38N)**

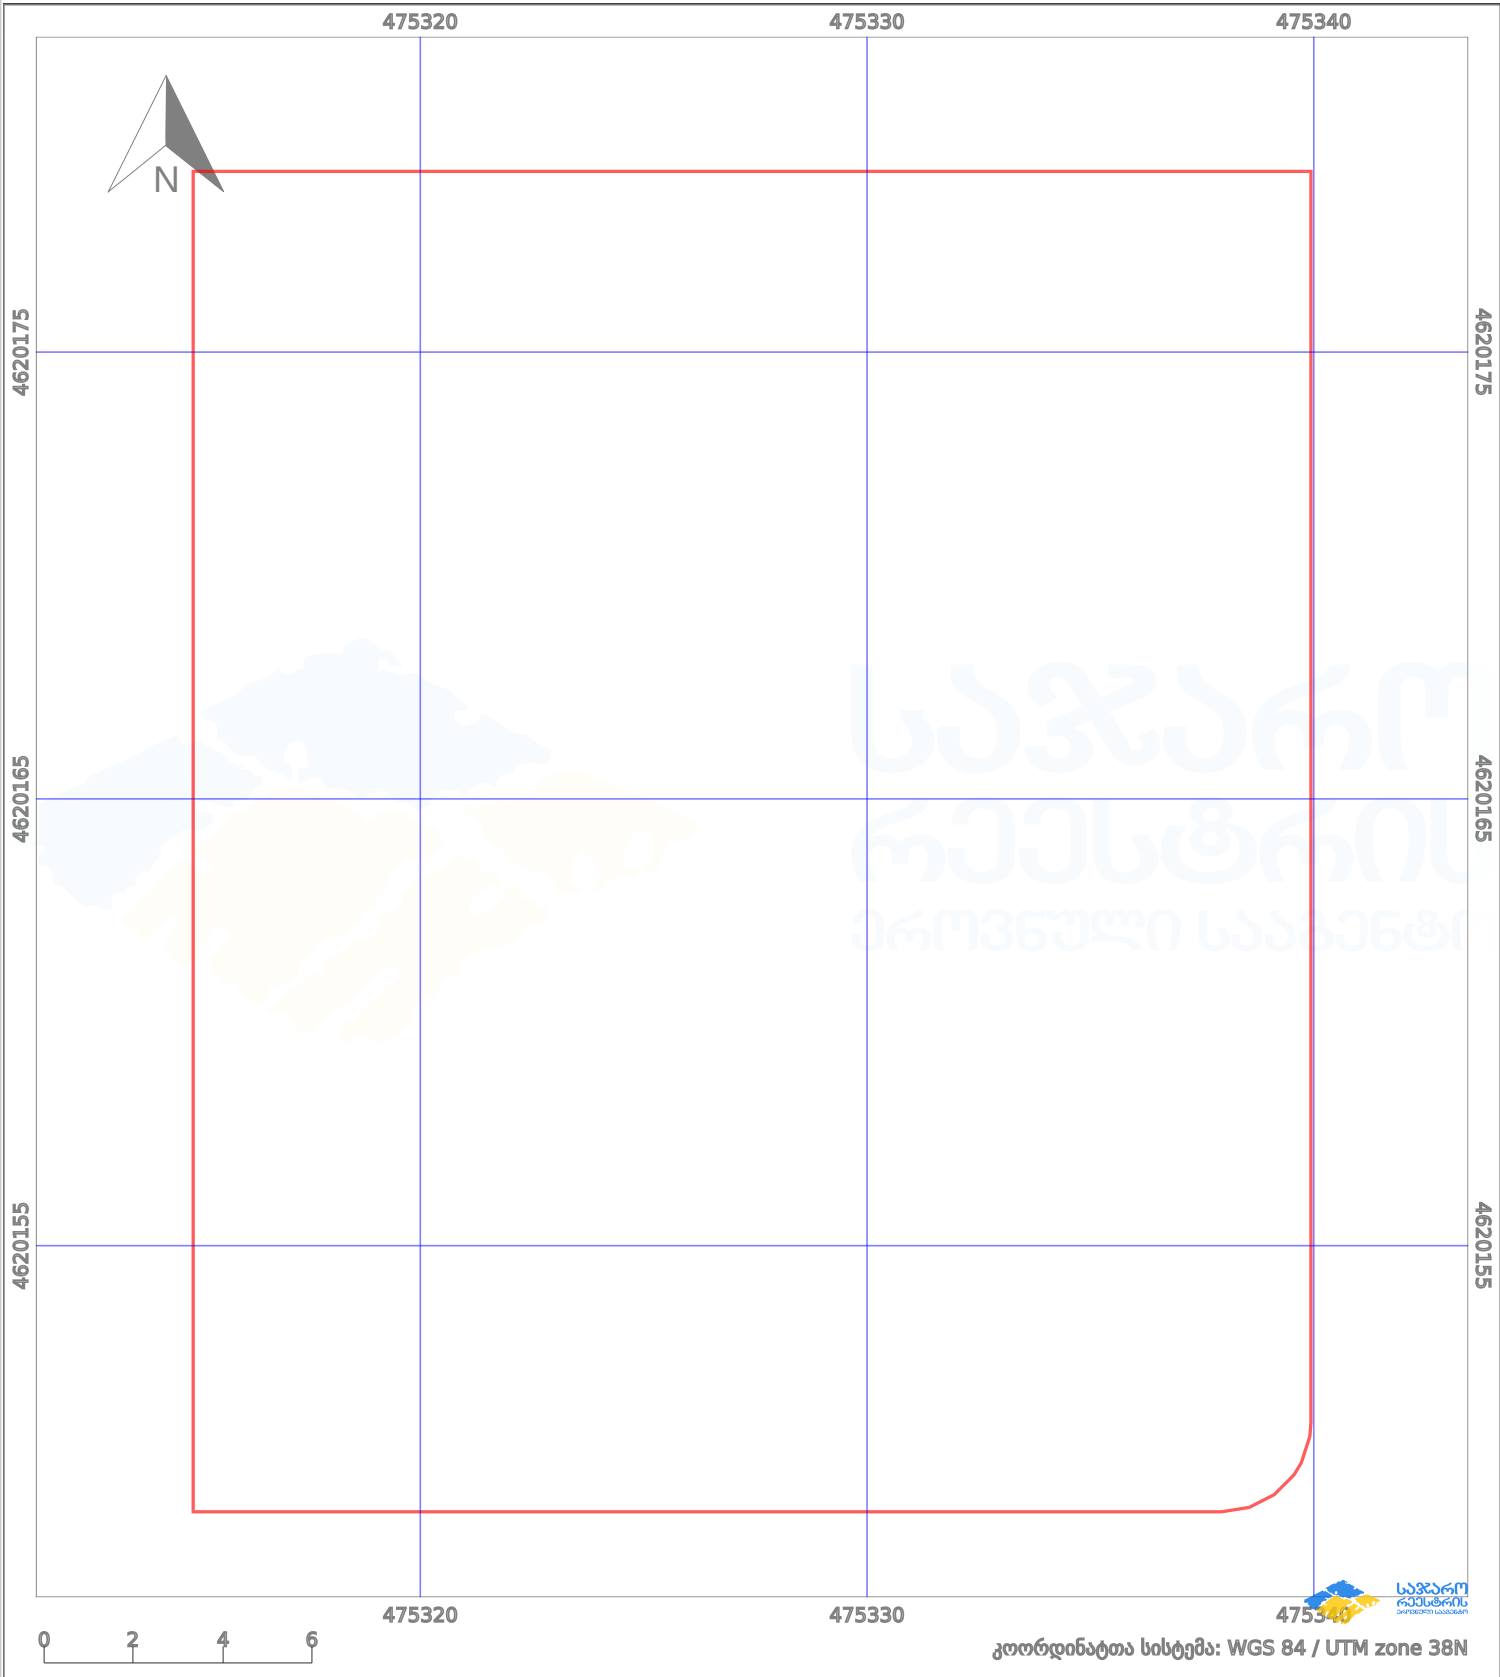

კოორდინატთა სისტემა: WGS 84 / UTM zone 38N

პირობითი აღნიშვნები:

- |                         |                    |                    |                |
|-------------------------|--------------------|--------------------|----------------|
| ნაკვეთის საზღვარი       | მშენებარე ნაგებობა | აშენებული ნაგებობა | ქარსაფარი ზოლი |
| საზოგადოებრივი ნაგებობა | ტყის ფონდი         | ვალდებულება        |                |