



# საკადასტრო გეგმა

საჯარო რეესტრის ეროვნული  
სააგენტო

საკადასტრო კოდი: **72.12.02.524**

ნაკვეთის დანიშნულება:


**სასოფლო-სამეურნეო**

განცხადების ნომერი: **882017190994**

ფართობი:

**323 კვ.მ (WGS 84 / UTM zone 38N)**

მომზადების თარიღი: **15/03/2017**

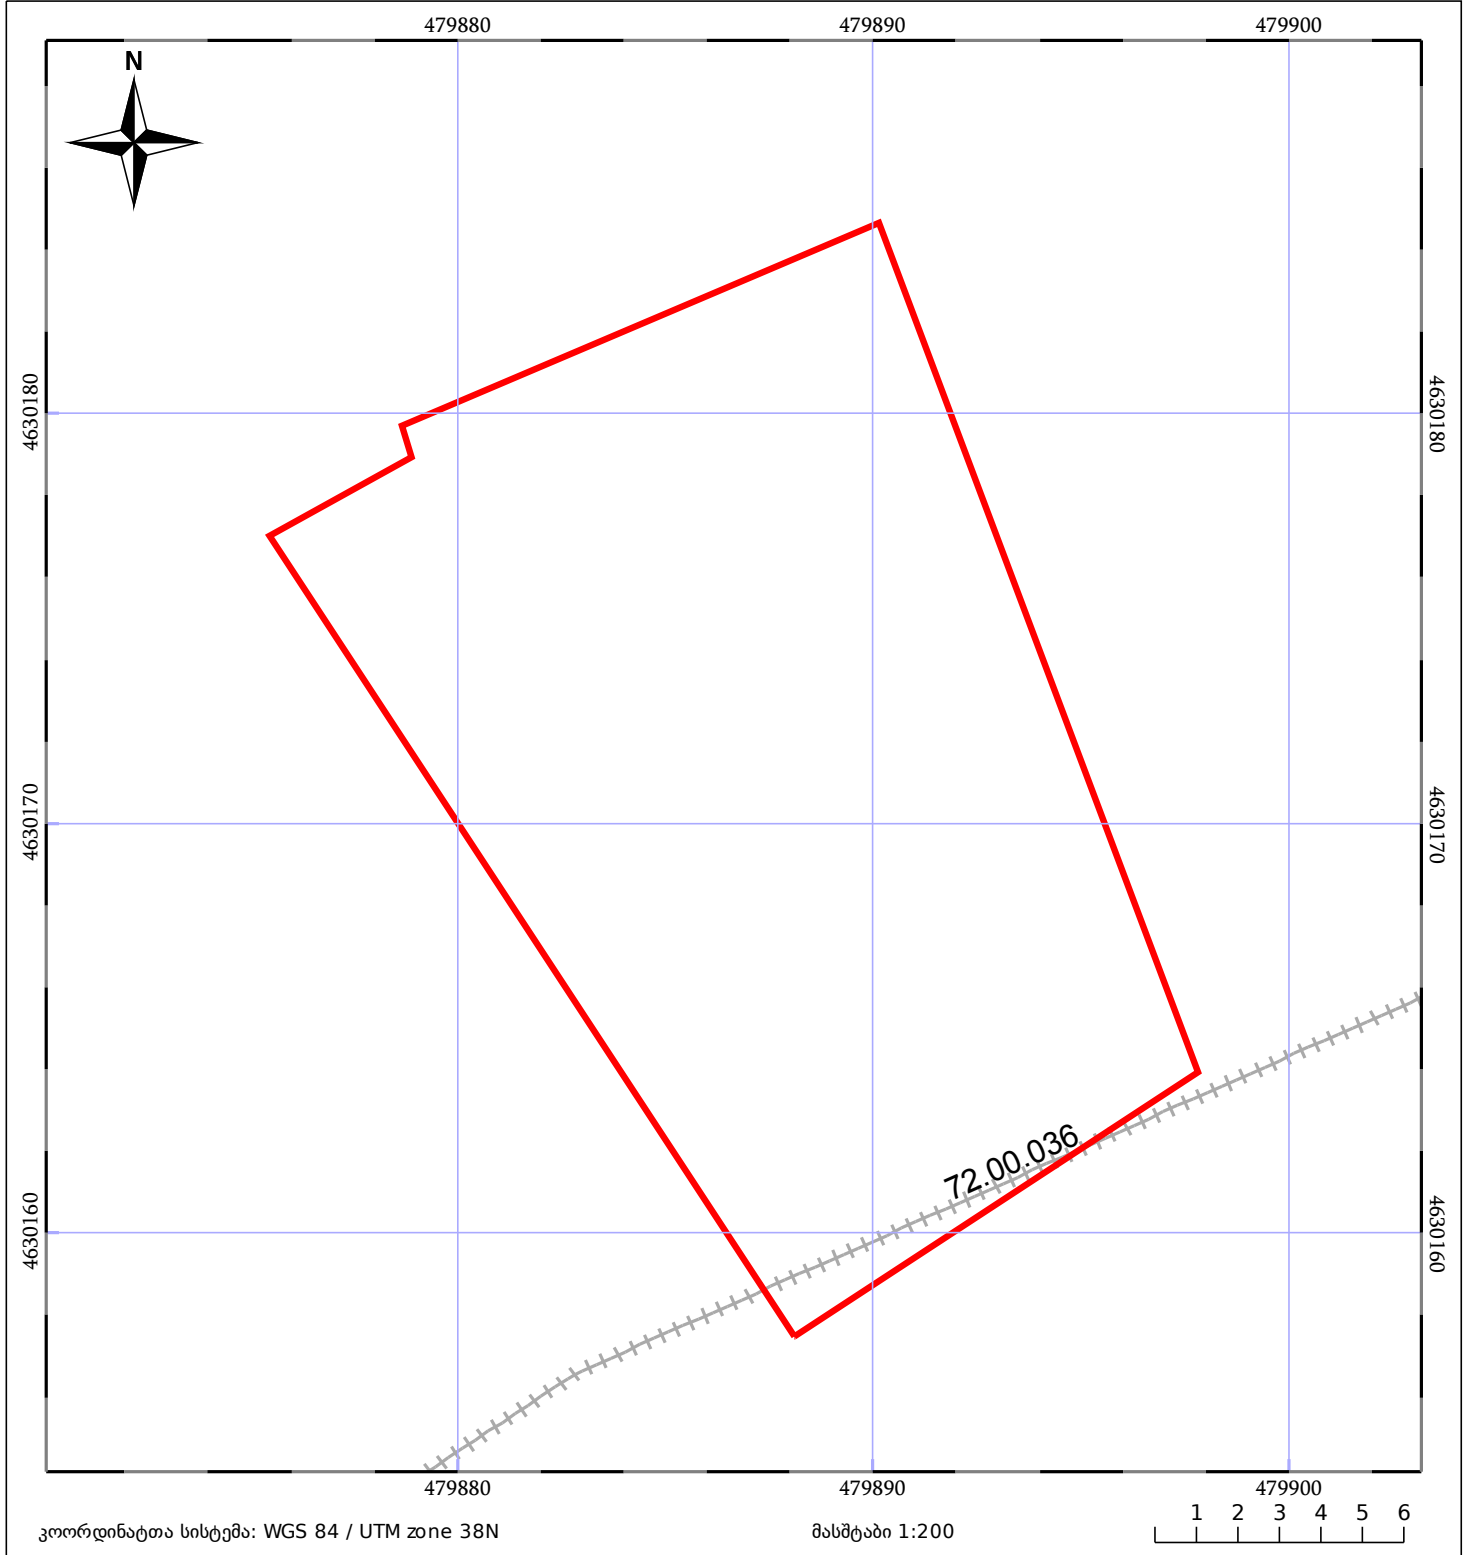

ნაკვეთის საკადასტრო საზღვარი	ხაზობრივი ნაგებობა	ტყის ფონდი
შენობა/ნაგებობა	შენეებარე ნაგებობა	ვალდებულება