



# საკადასტრო გეგმა

საჯარო რეესტრის ეროვნული  
სააგენტო

საკადასტრო კოდი: **01.15.02.055.017**

ნაკვეთის დანიშნულება:


არასასოფლო სამეურნეო

განცხადების ნომერი: **892018009754**

ფართობი:

**475 კვ.მ (WGS 84 / UTM zone 38N)**

მომზადების თარიღი: **11/01/2018**

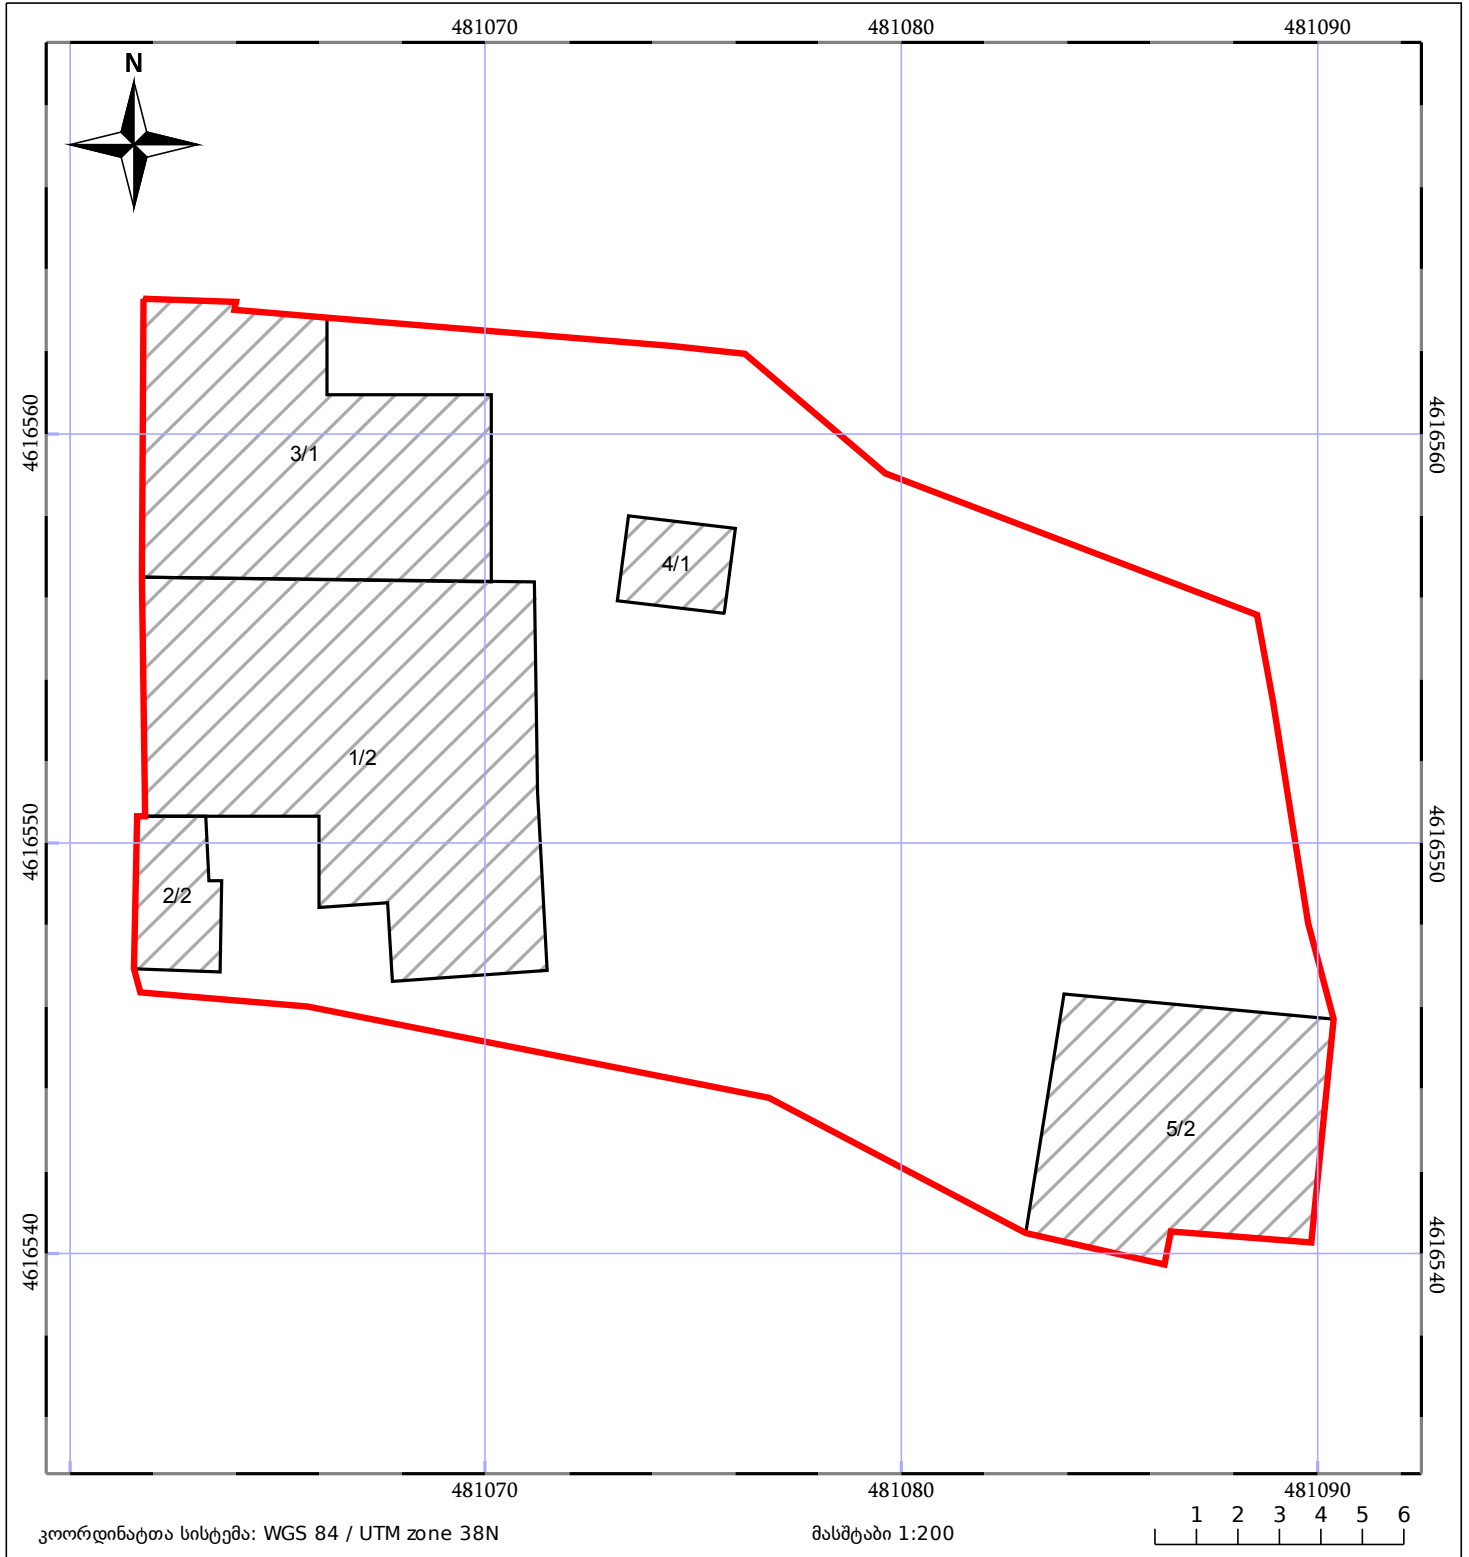

|       |                              |       |                   |  |             |
|-------|------------------------------|-------|-------------------|--|-------------|
| 05/25 | მშენებარე ნაგებობა           | 05/25 | შენობა/ნაგებობა   |  | ტყის ფონდი  |
|       | ნაკვეთის საკადასტრო საზღვარი |       | სამორივი ნაგებობა |  | ვალდებულება |