



საკადასტრო გეგმა

საჯარო რეესტრის ეროვნული
სააგენტო

საკადასტრო კოდი: **72.16.22.843**

განცხადების ნომერი: **892018779288**


მომზადების თარიღი: **06/09/2018**

ნაკვეთის დანიშნულება:

ფართობი:

სასოფლო-სამეურნეო

500 კვ.მ (WGS 84 / UTM zone 38N)

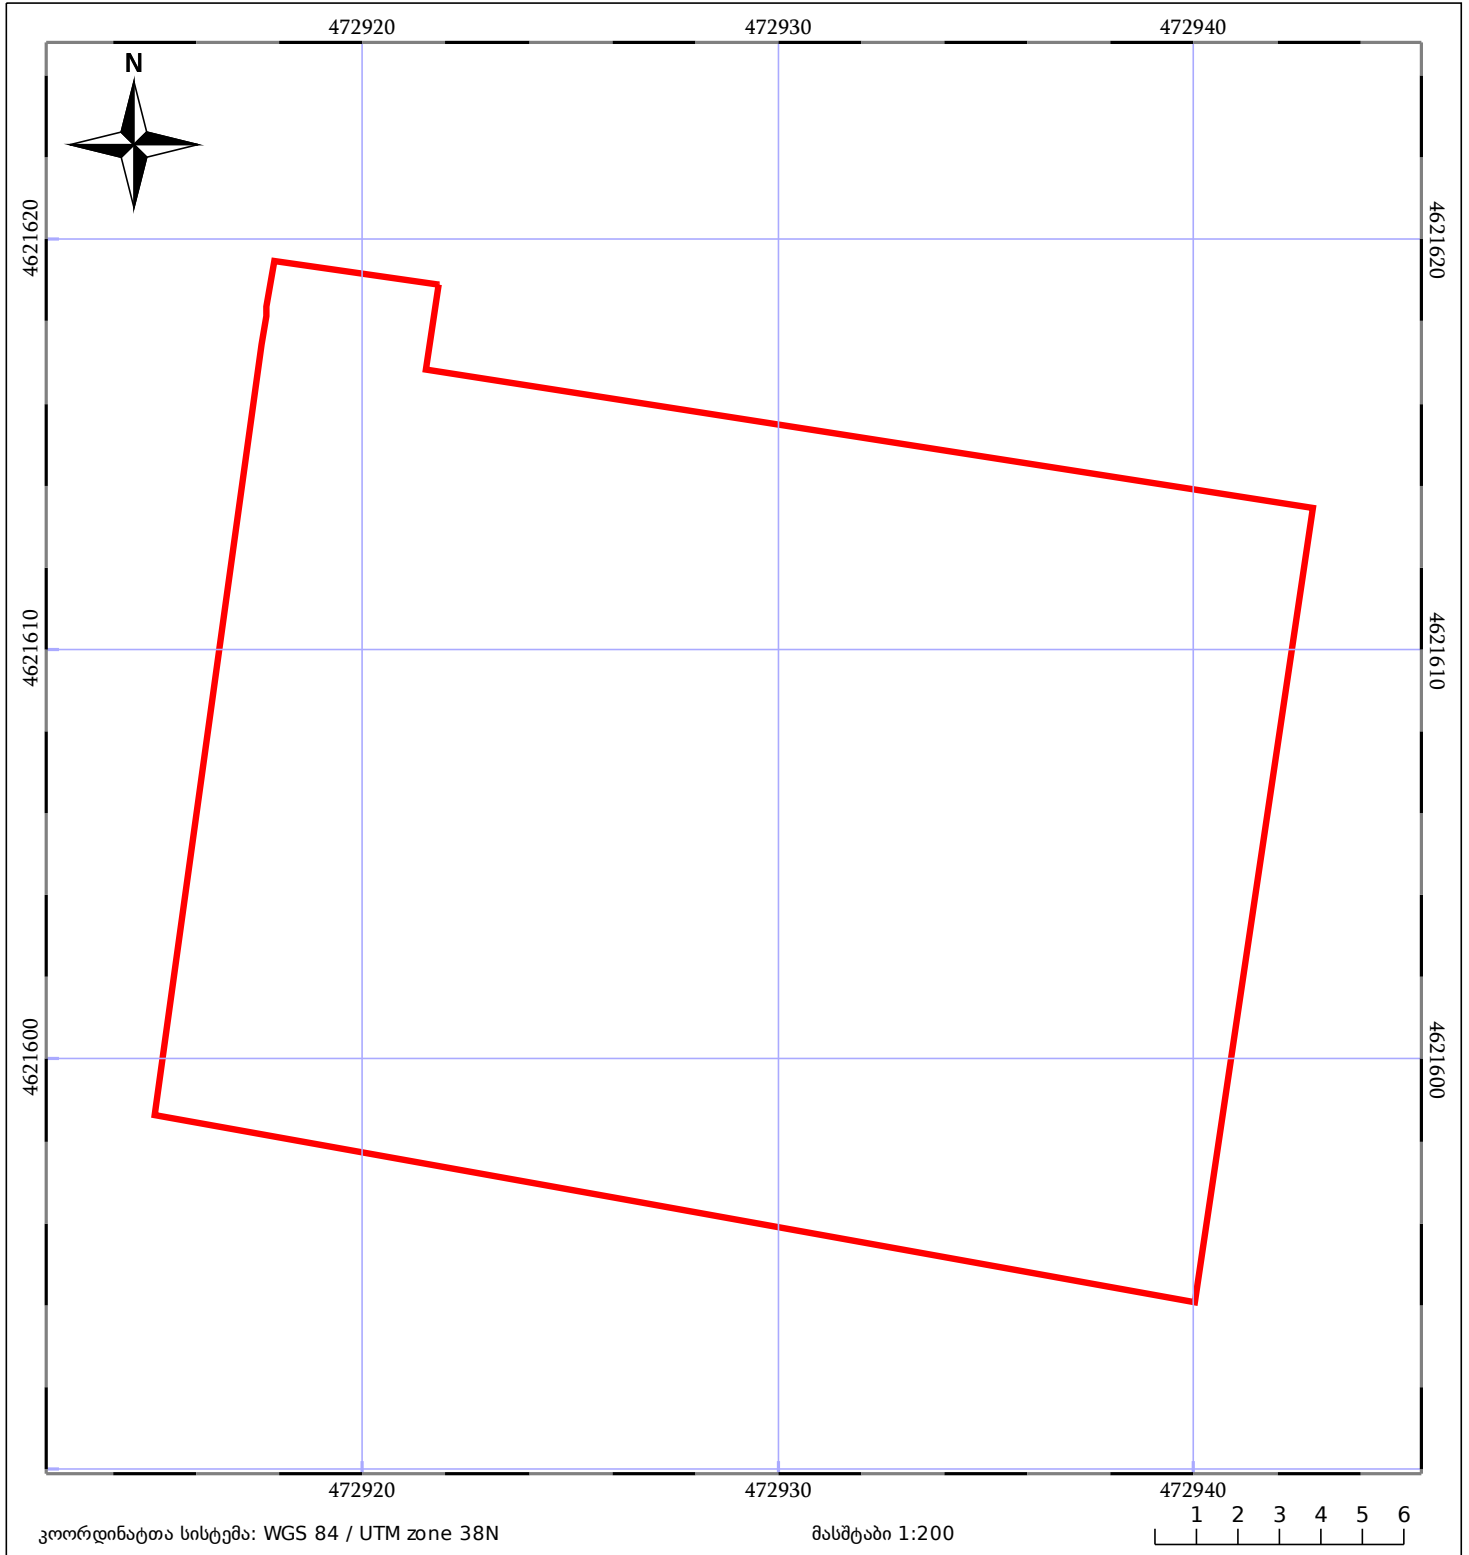

05/25

მშენებარე ნაგებობა

05/25

შენობა/ნაგებობა



ტყის ფონდი

ნაკვეთის საკადასტრო საზღვარი



საზოგადოებრივი ნაგებობა



ვალდებულება