


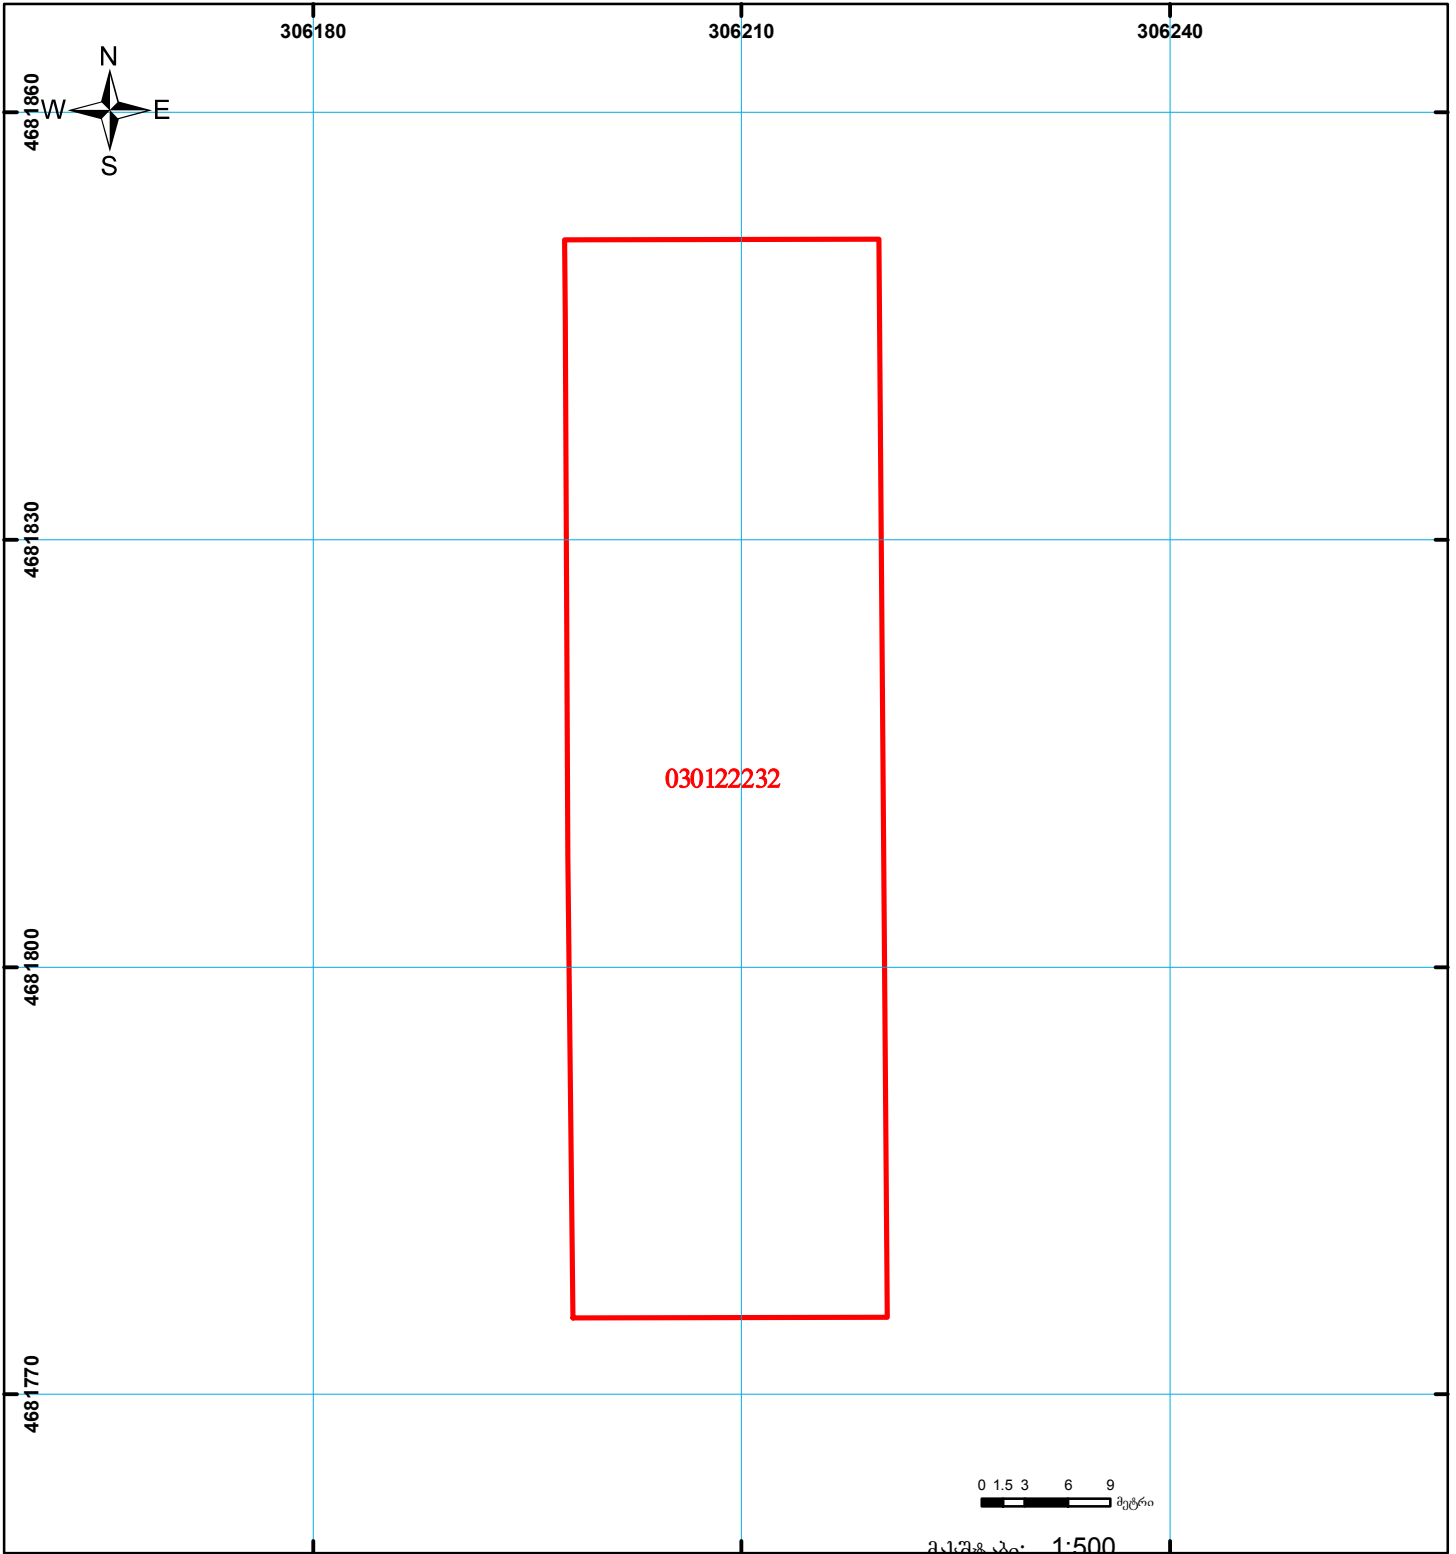

საქართველოს იუსტიციის სამინისტრო
 საქარო რემსტრის ეროვნული სააგენტო
 საკადასტრო გეგმა

მიწის ნაკვეთის საკადასტრო კოდი: 03 01 22 232
 განცხადების რეგისტრაციის ნომერი: 882015256368
 მიწის ნაკვეთის ფართობი: 1671 კვ.მ.
 დანიშნულება: არასასოფლო-სამეურნეო
 მომზადების თარიღი: 13.05.15



	შენიშნა-ნაგებობა, პირობითი ნომერი/სართულიანობა		ვალდებულება		საზობრივი ნაგებობა	 UTM (საერთაშორისო სისტემის კოორდ.)
	მიწის ნაკვეთის საკადასტრო საზღვარი		მშენებარე ნაგებობა			