


მიწის ნაკვეთის საკადასტრო კოდი: 030433264  
 ბანცხალების რეგისტრაციის ნომერი: 882024762437  
 მიწის ნაკვეთის ფართობი: 1445 კვ.მ.  
 დანიშნულება: 30.05.24  
 გეგმავლების თარიღი:

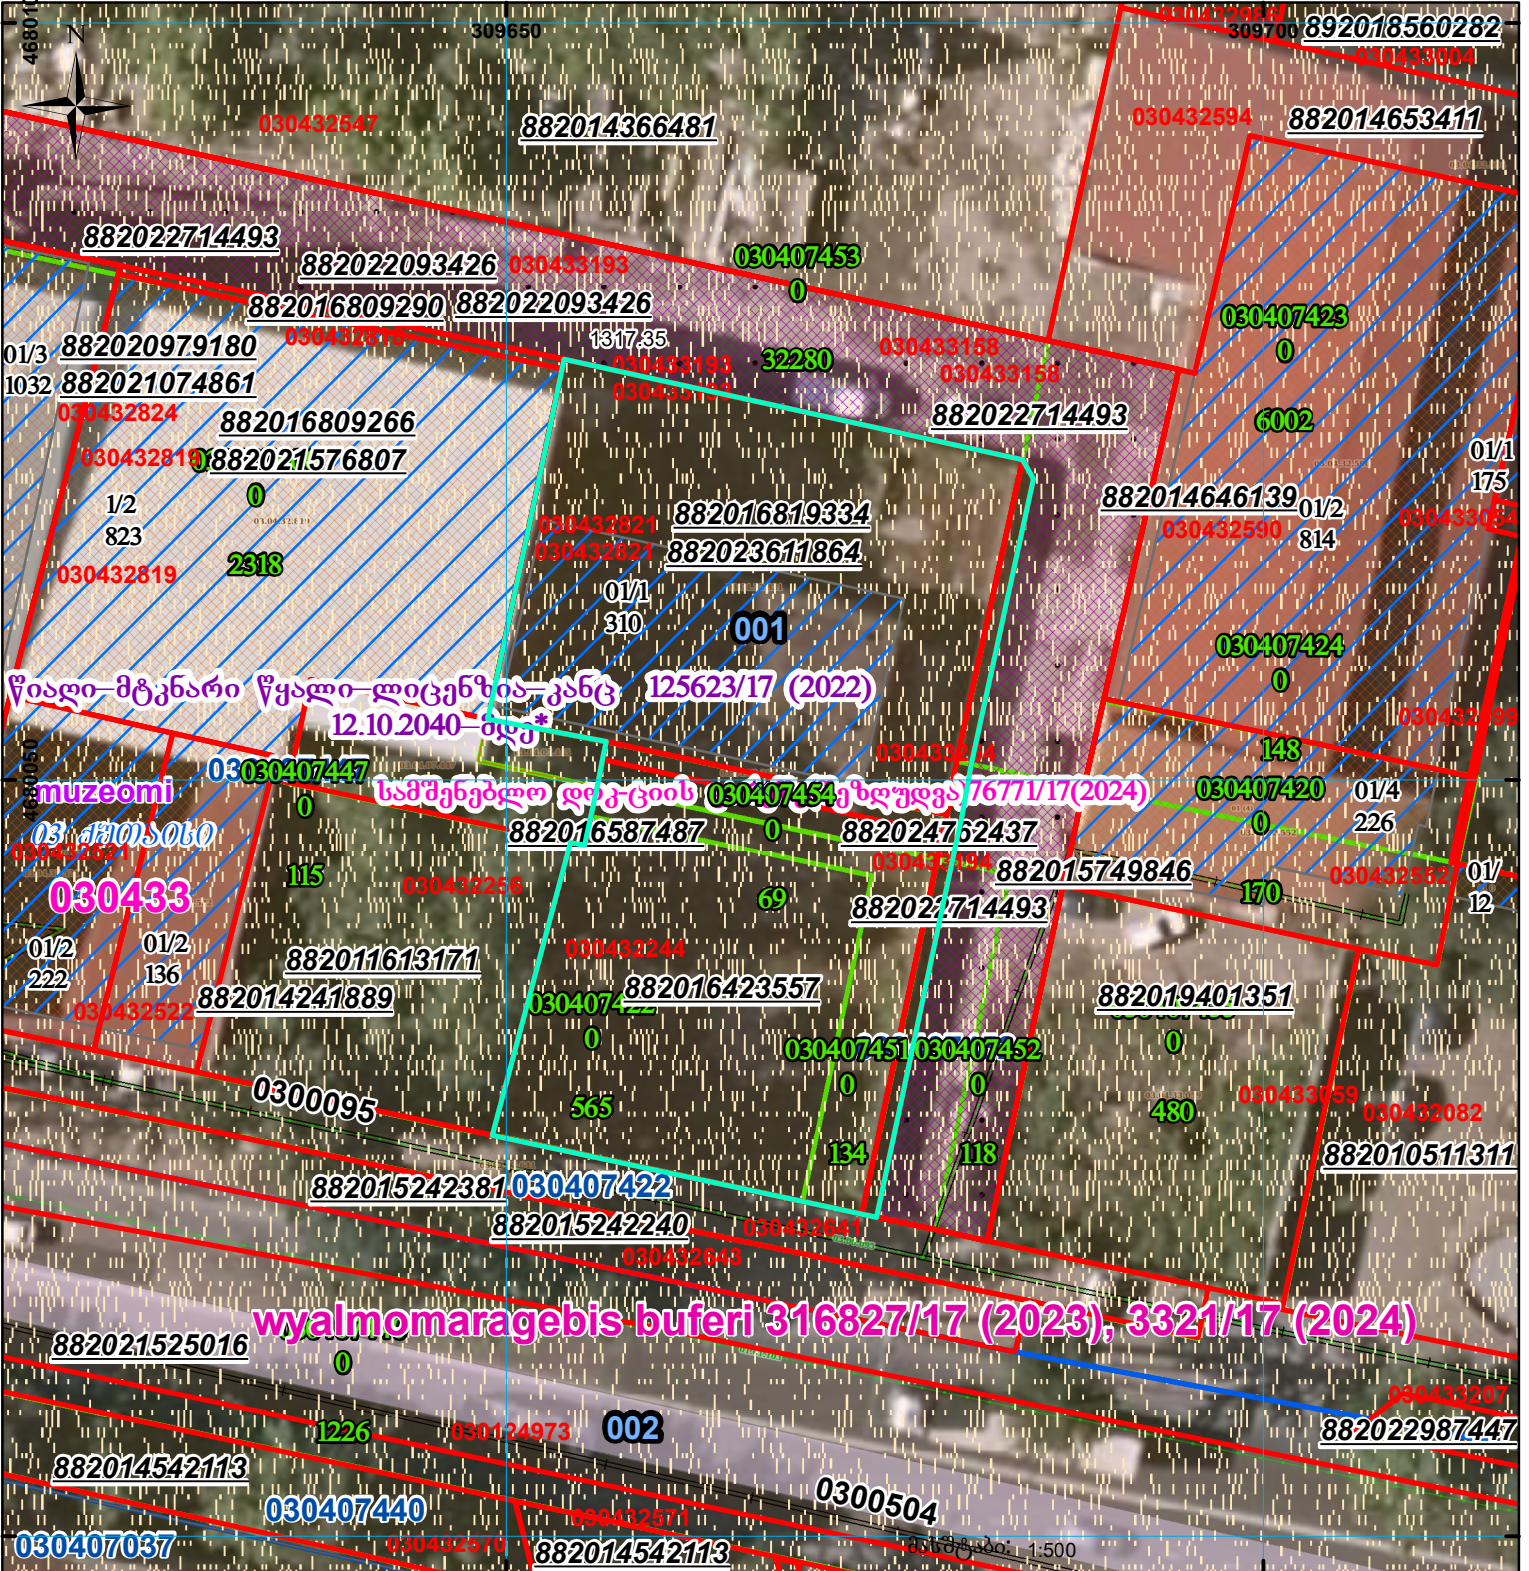

შენობა-ნაგებობა, პირობითი ნომერი/სართულიანობა	ვალდებულება	სარეგისტრაციოდ წარმოდგენილი ნაკვეთი
მიწის ნაკვეთის საკადასტრო საზღვარი	მშენებარე ნაგებობა	საზოგადოებრივი ნაგებობა

UTM (საერთაშორისო) სისტემის კოორდ.