


ზეილება 831201652ა რეგისტრირებულ მონაცემებთან

მიწის ნაკვეთის საკადასტრო კოდი: 83 12 11 572
 განცხადების რეგისტრაციის ნომერი: 882017028200
 მიწის ნაკვეთის ფართობი: 490 კვ.მ.
 დანიშნულება: 16.01.17
 მომზადების თარიღი:

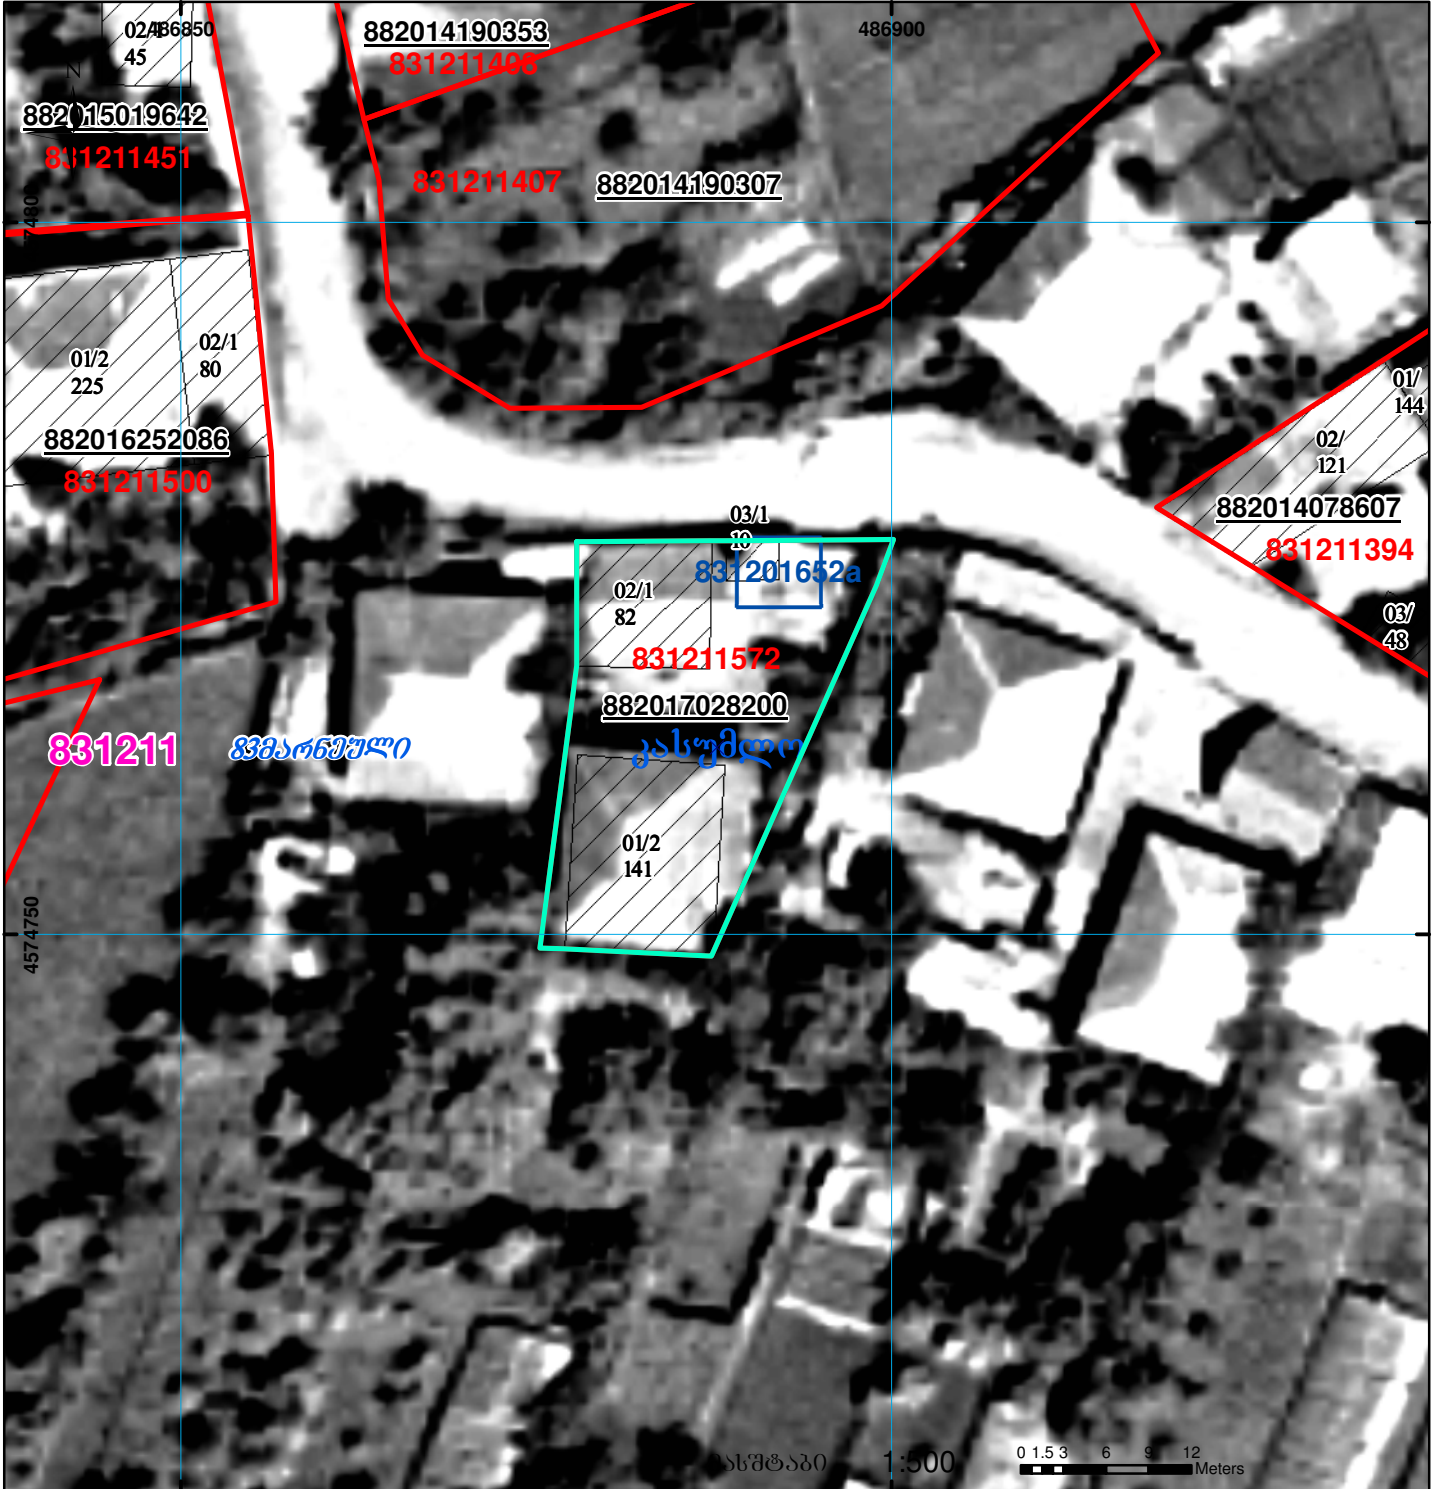

	შენიშნულ-ნაგებობა, პირობითი ნომერი/სართულიანობა		ვალდებულება		საზომბრივი ნაგებობა	 UTM (საერთაშორისო) სისტემის კოორდ.
	მიწის ნაკვეთის საკადასტრო საზღვარი		მშენებარე ნაგებობა			