




საკადასტრო გეგმა

საქართველოს რეესტრის ეროვნული სააგენტო

საკადასტრო კოდი: **05.31.09.222**
განცხადების ნომერი: **892022000274**
მომზადების თარიღი: **29/12/2022**

ნაკვეთის დანიშნულება:
ფართობი:

სასოფლო-სამეურნეო
695 კვ.მ (WGS 84 / UTM zone 38N)
695 კვ.მ (WGS 84 / UTM zone 37N)

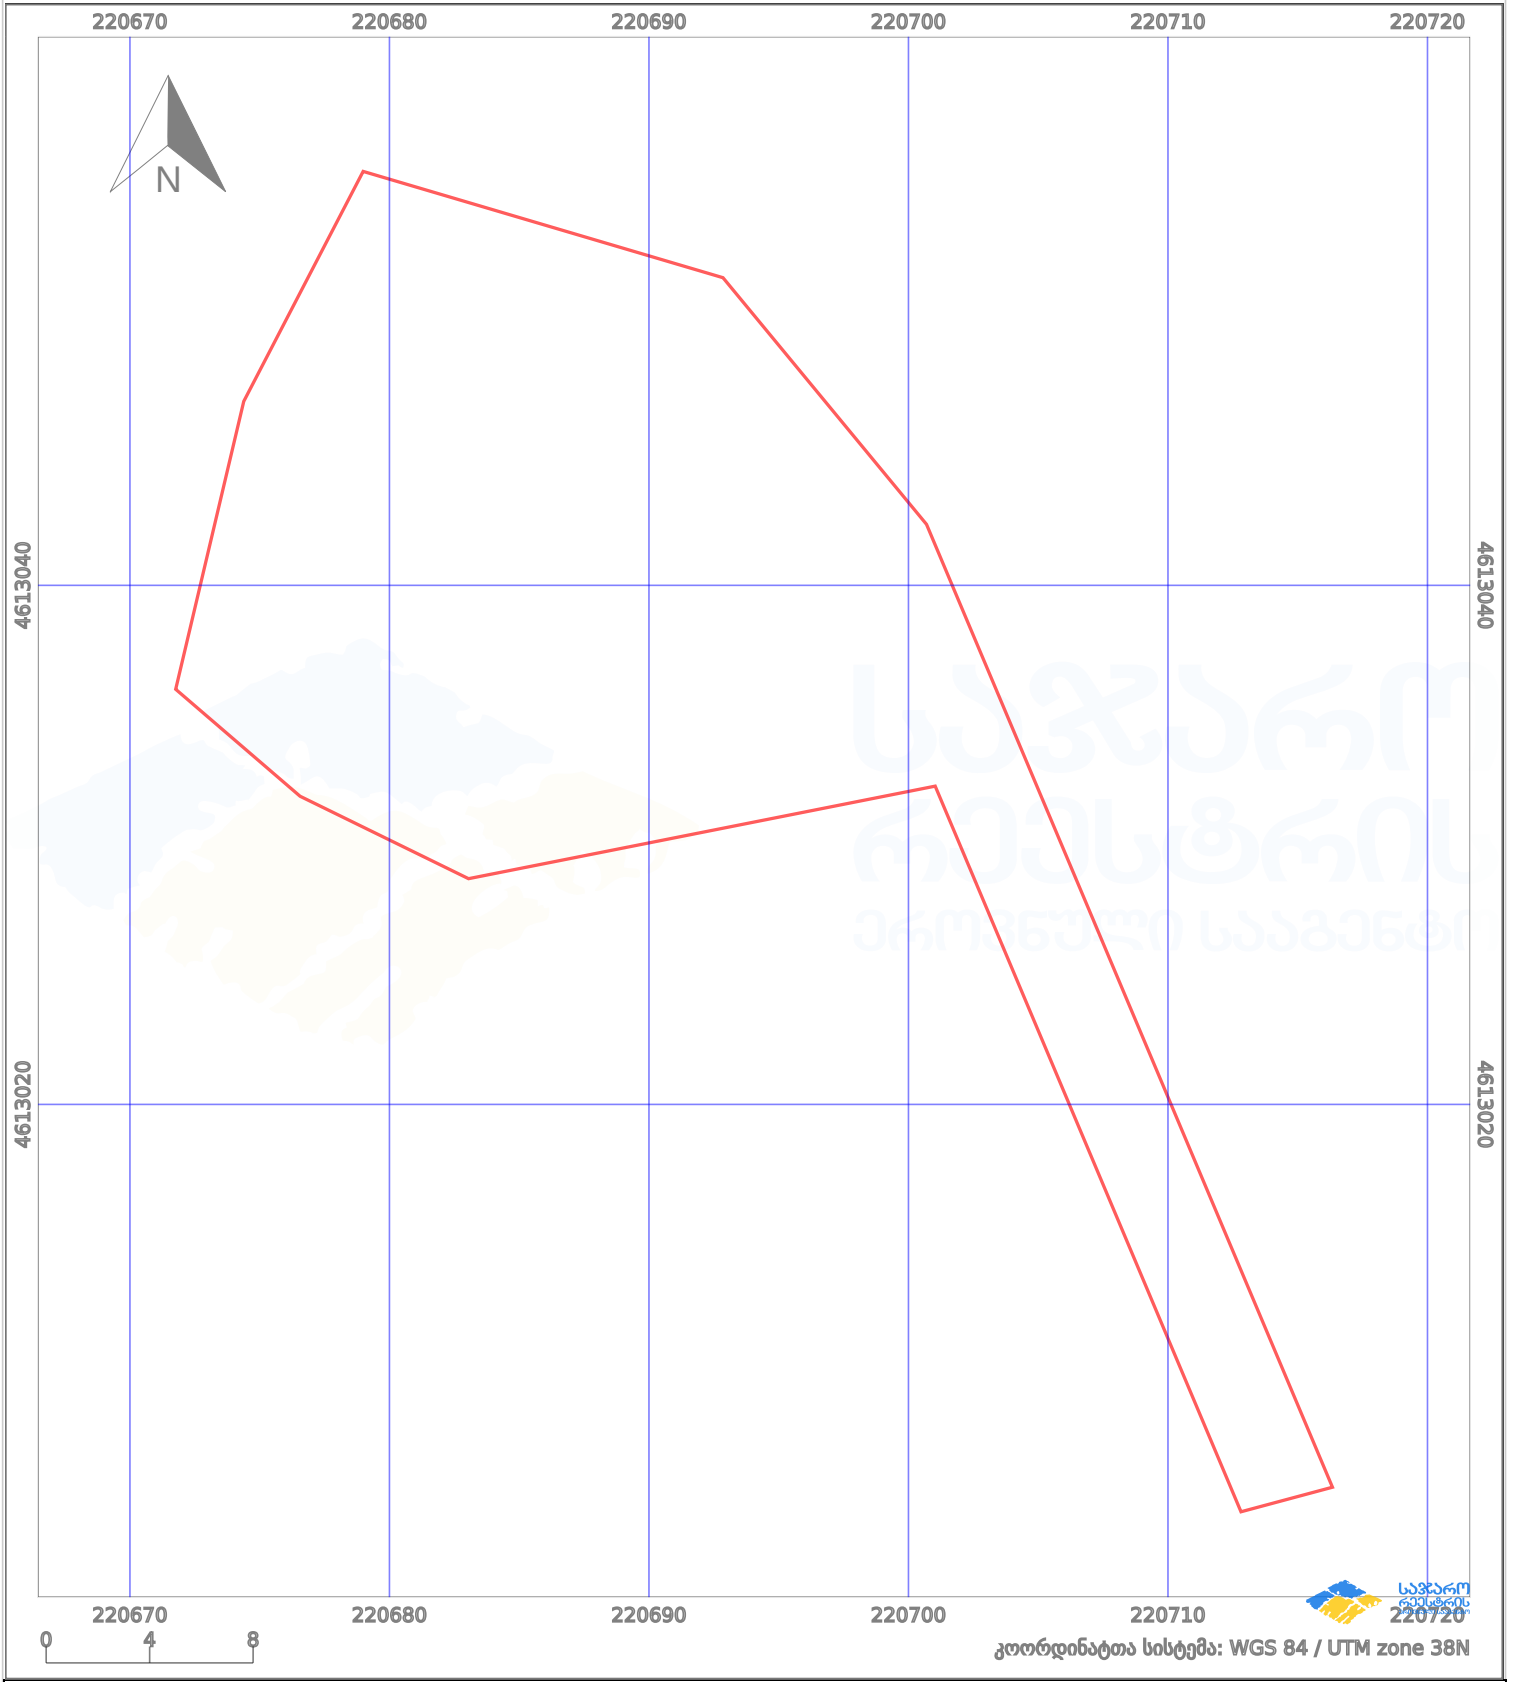

პირობითი აღნიშვნები:

| | | | | | | | |
|--|--------------------|--|--------------------|--|--------------------|--|----------------|
| | ნაკვეთის საზღვარი | | მშენებარე ნაგებობა | | აშენებული ნაგებობა | | ქარსაფარი ზოლი |
| | საზომრივი ნაგებობა | | ტყის ფონდი | | ვალდებულება | | |