


საქართველოს იუსტიციის სამინისტრო
საჯარო რეგისტრის ეროვნული სააგენტო
საკადასტრო გეგმა

მიწის ნაკვეთის საკადასტრო კოდი: 66 51 11 003
ბანცხადების რეგისტრაციის ნომერი: 882009376851
მიწის ნაკვეთის ფართობი: 77733 კვ.მ.
დანერგვამა: სასოფლო-სამეურნეო
კატეგორია:
მომზადების თარიღი: 20.11.09

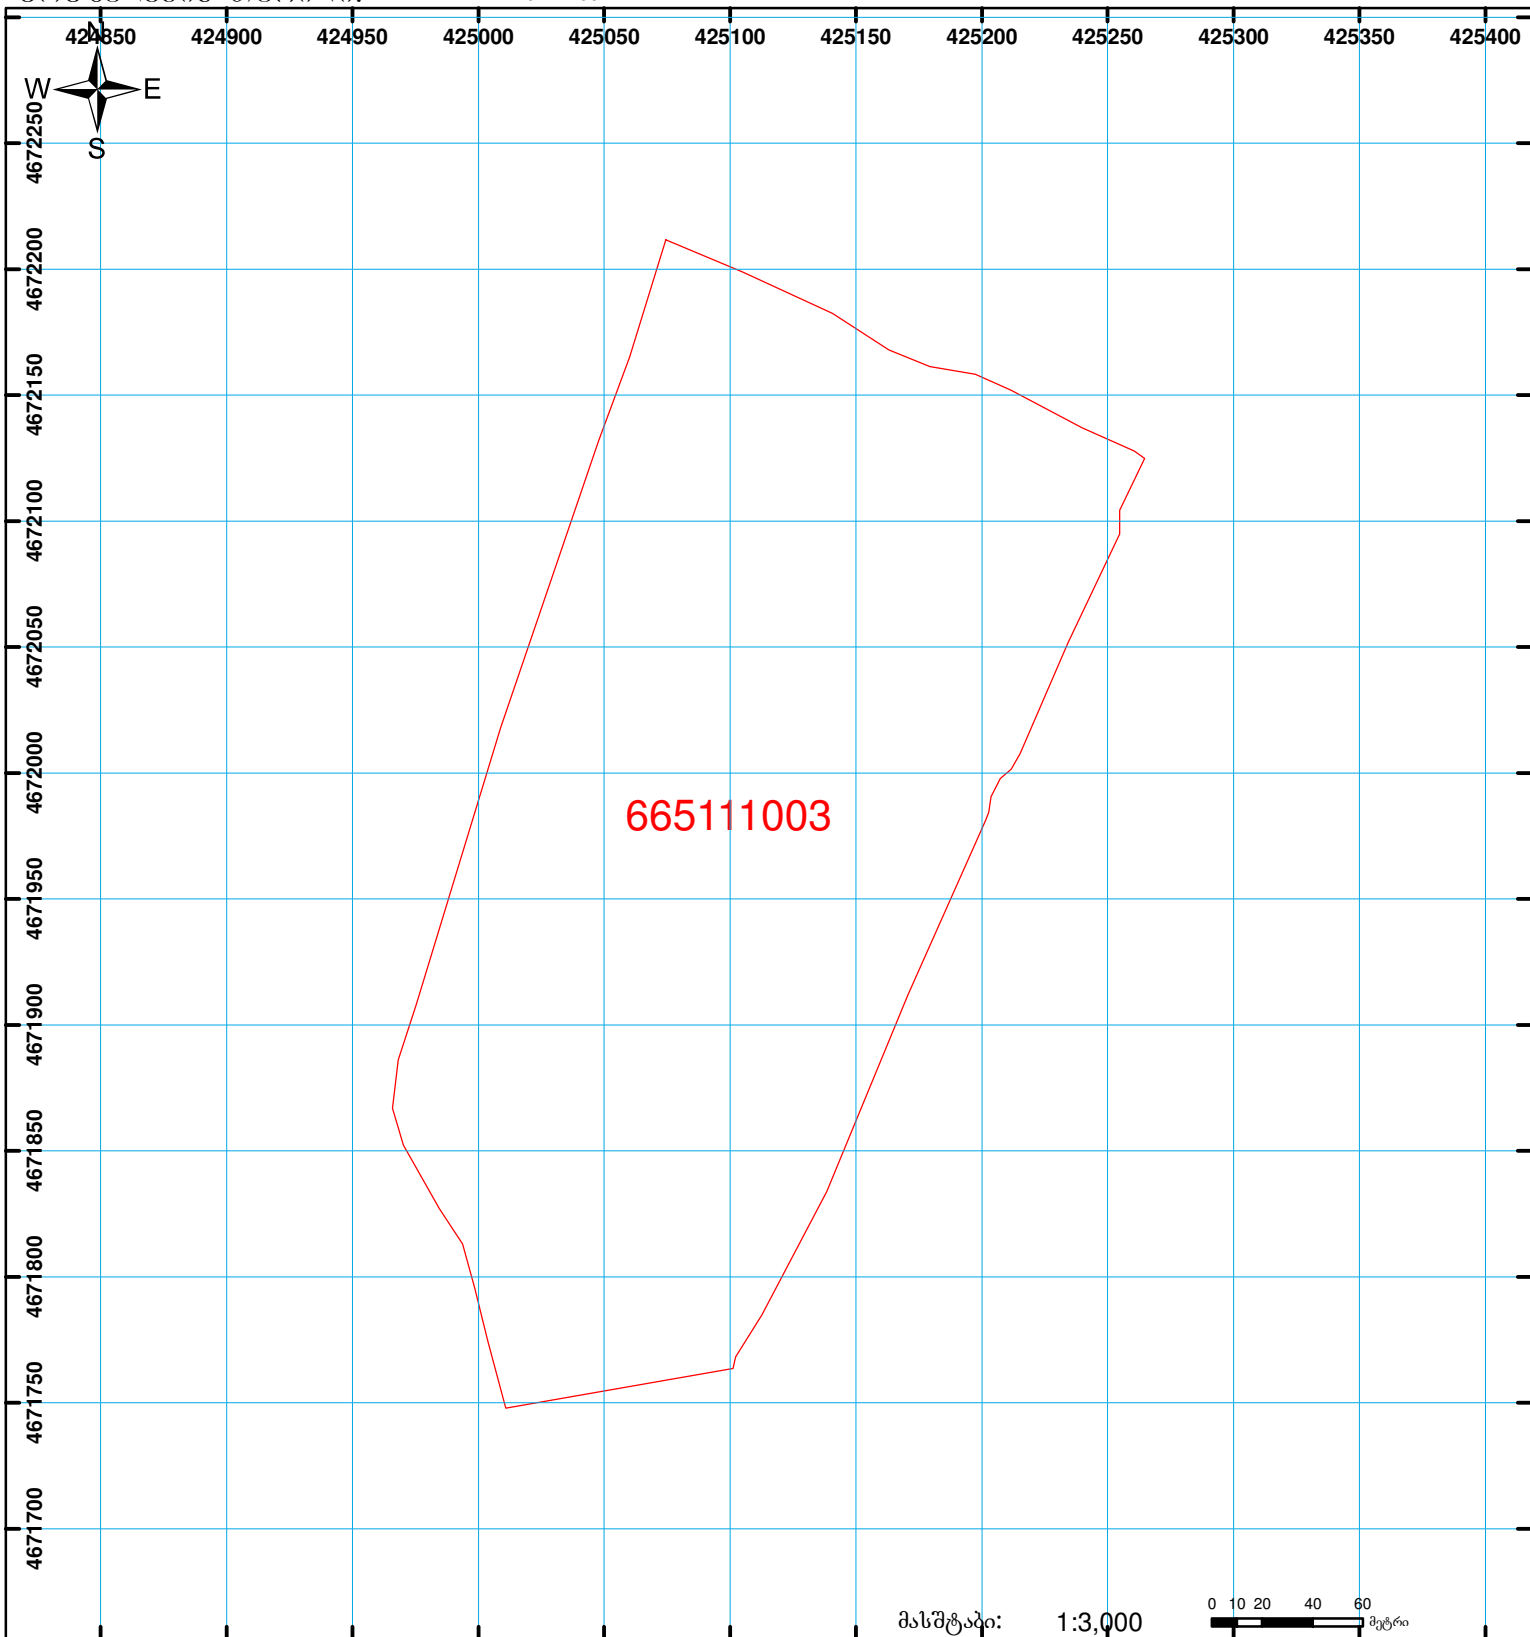

მასშტაბი: 1:3,000

0 10 20 40 60
მეტრი



შენიშვნა-ნაგებობა,
პირობითი ნომერი/სართულიანობა



ვალდებულება



საზოგადოებრივი ნაგებობა



მიწის ნაკვეთის საკადასტრო საზღვარი



მშენებარე ნაგებობა

00'0
0.00
UTM
(საერთაშორისო)
სისტემის კოორდ.