



საკადასტრო გეგმა

საჯარო რეგისტრის ეროვნული
სააგენტო

საკადასტრო კოდი:

86.05.22.245

ნაკვეთის დანიშნულება:

სასოფლო-სამეურნეო

განცხადების ნომერი:


882021830066

ფართობი:

623 კვ.მ (WGS 84 / UTM zone 38N)

მომზადების თარიღი:

06/12/2021

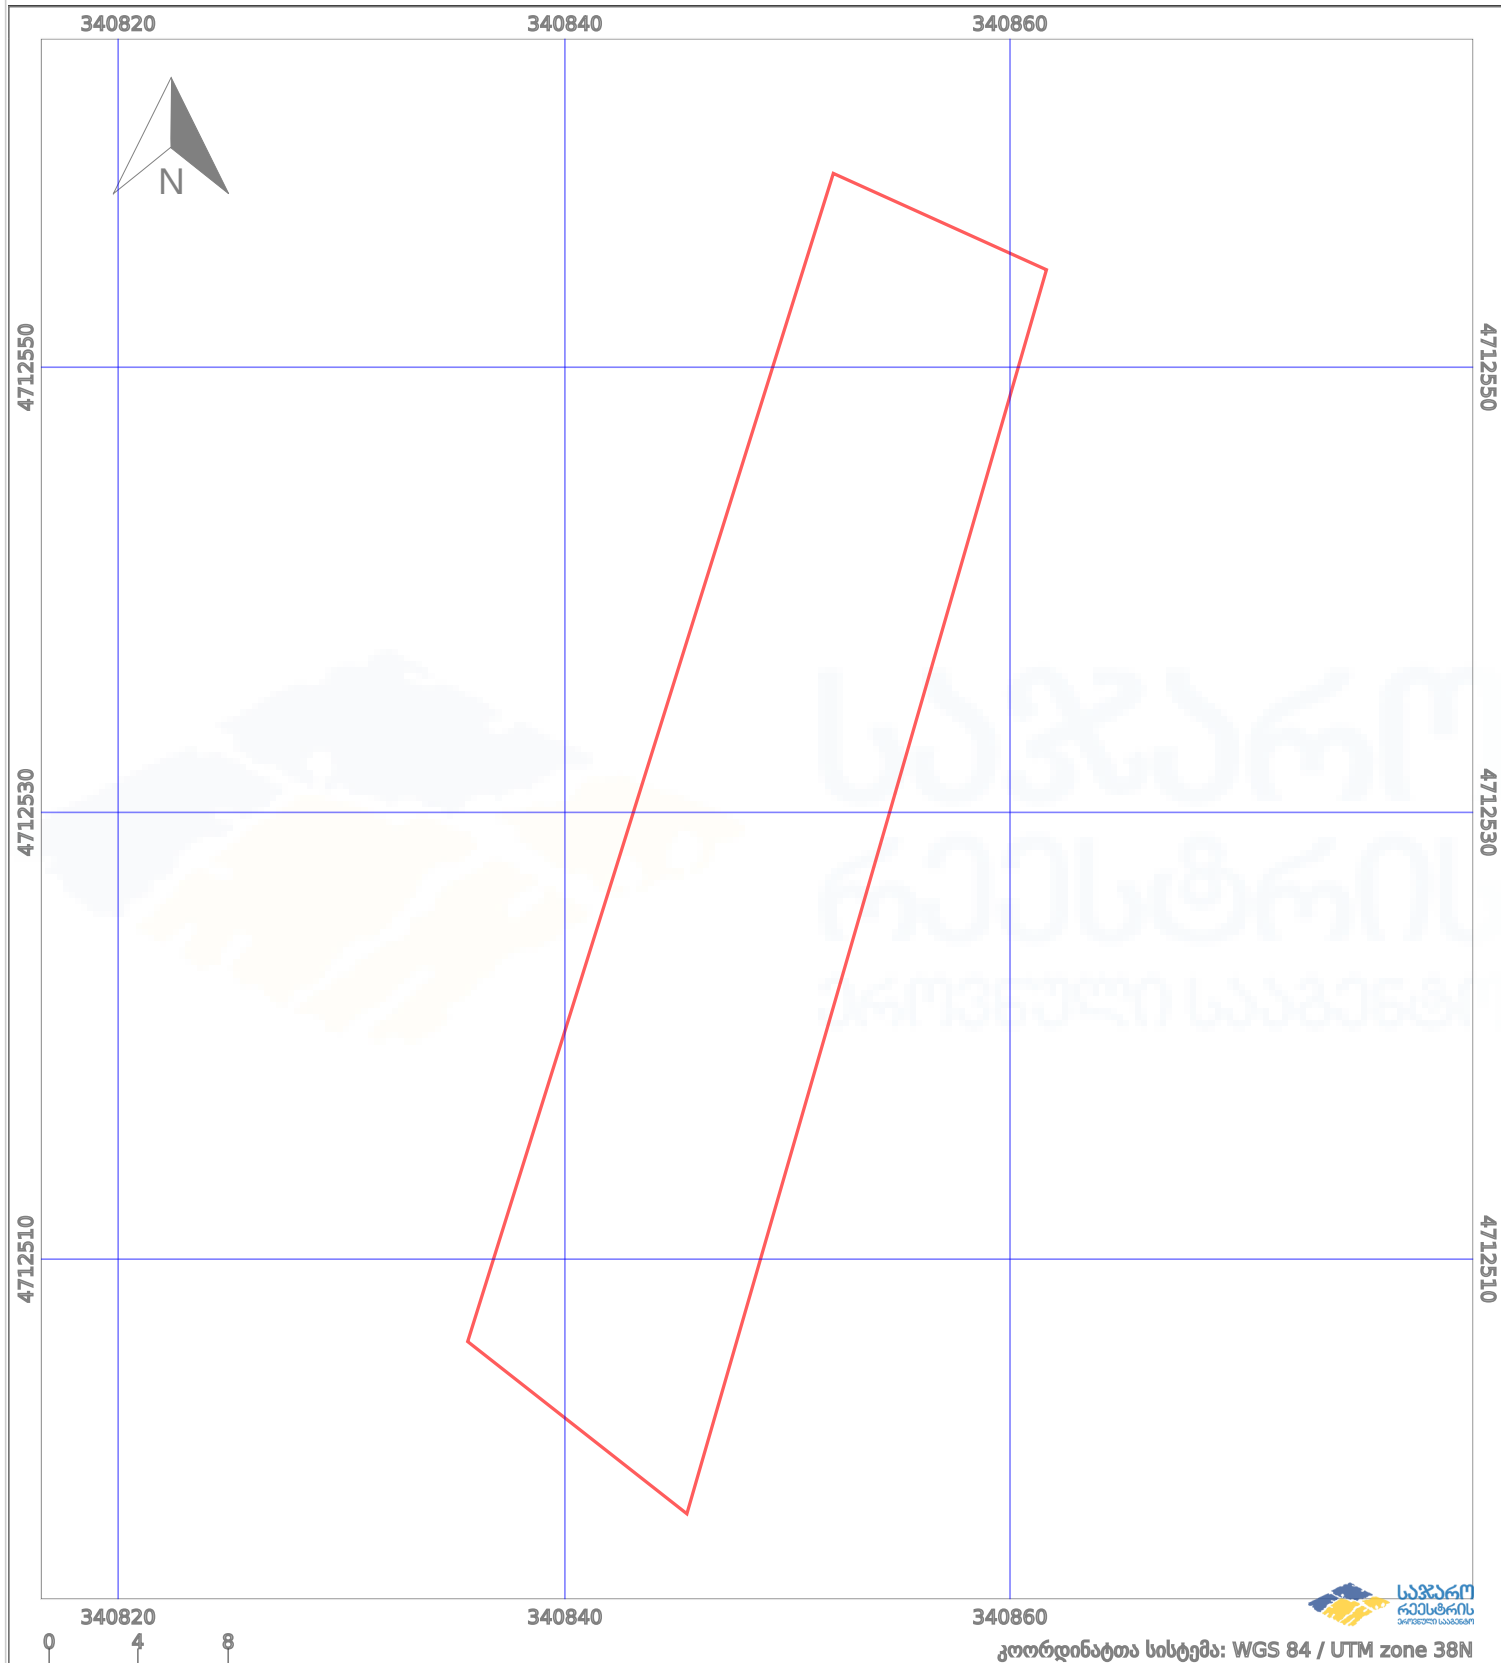

კოორდინატთა სისტემა: WGS 84 / UTM zone 38N

—

ნაკვეთის საზღვარი



პირობითი აღნიშვნები:

მშენებარე ნაგებობა



აშენებული ნაგებობა

++++

საზღვარი ნაგებობა



ტყის ფონდი



ვალდებულება