


მიწის ნაკვეთის საკადასტრო კოდი: 72 03 27 918
 განცხადების რეგისტრაციის ნომერი: 882019100142
 მიწის ნაკვეთის ფართობი: 598 კვ.მ.
 დანიშნულება:
 მომზადების თარიღი: 13.02.19

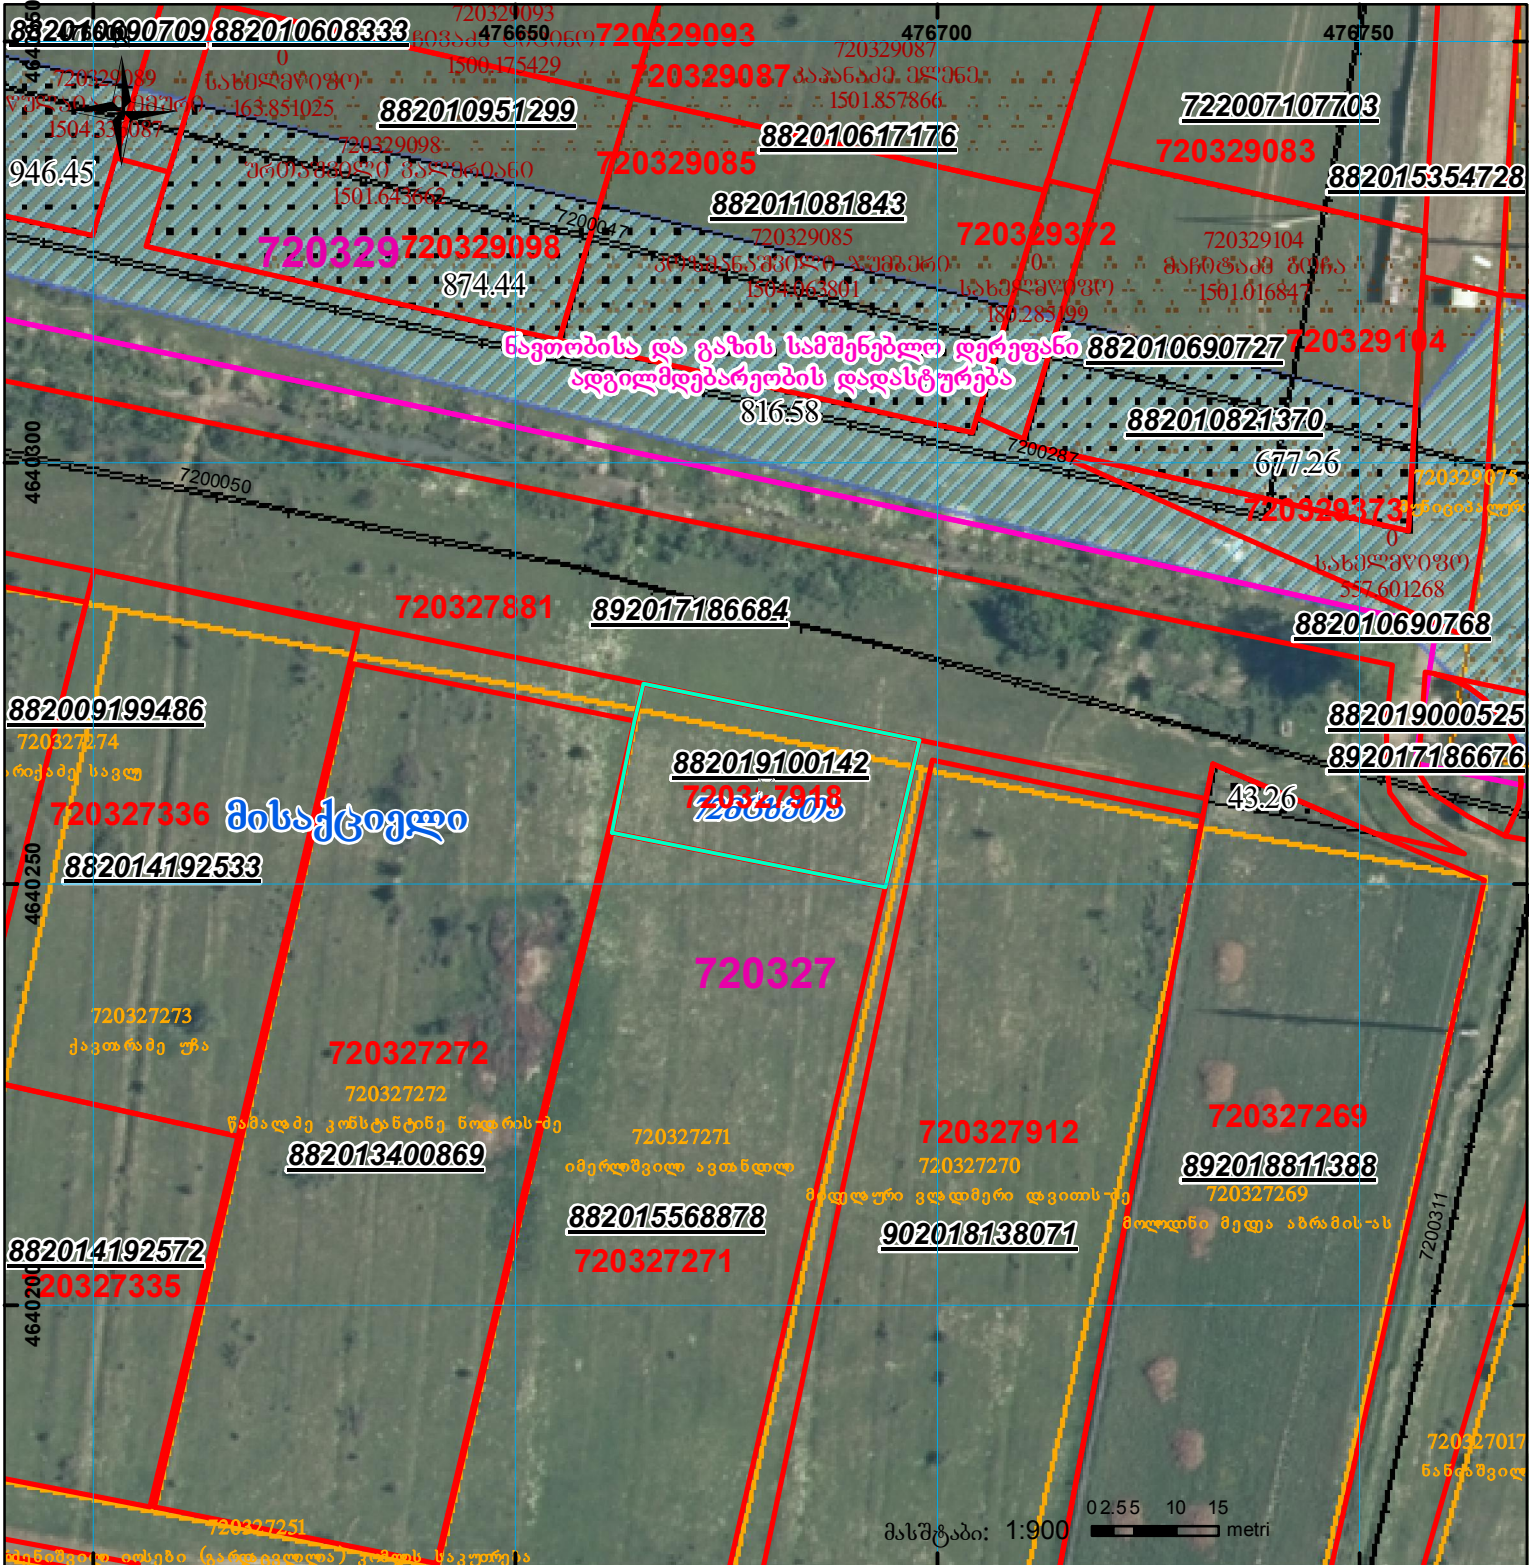

	შენიშნა-ნაგებობა, პირობითი ნომერი/სართულიანობა		ვალდებულება		სახობრივი ნაგებობა
	მიწის ნაკვეთის საკადასტრო საზღვარი		შუენებარე ნაგებობა		

UTM (საერთაშორისო) სისტემის კოორდ.