


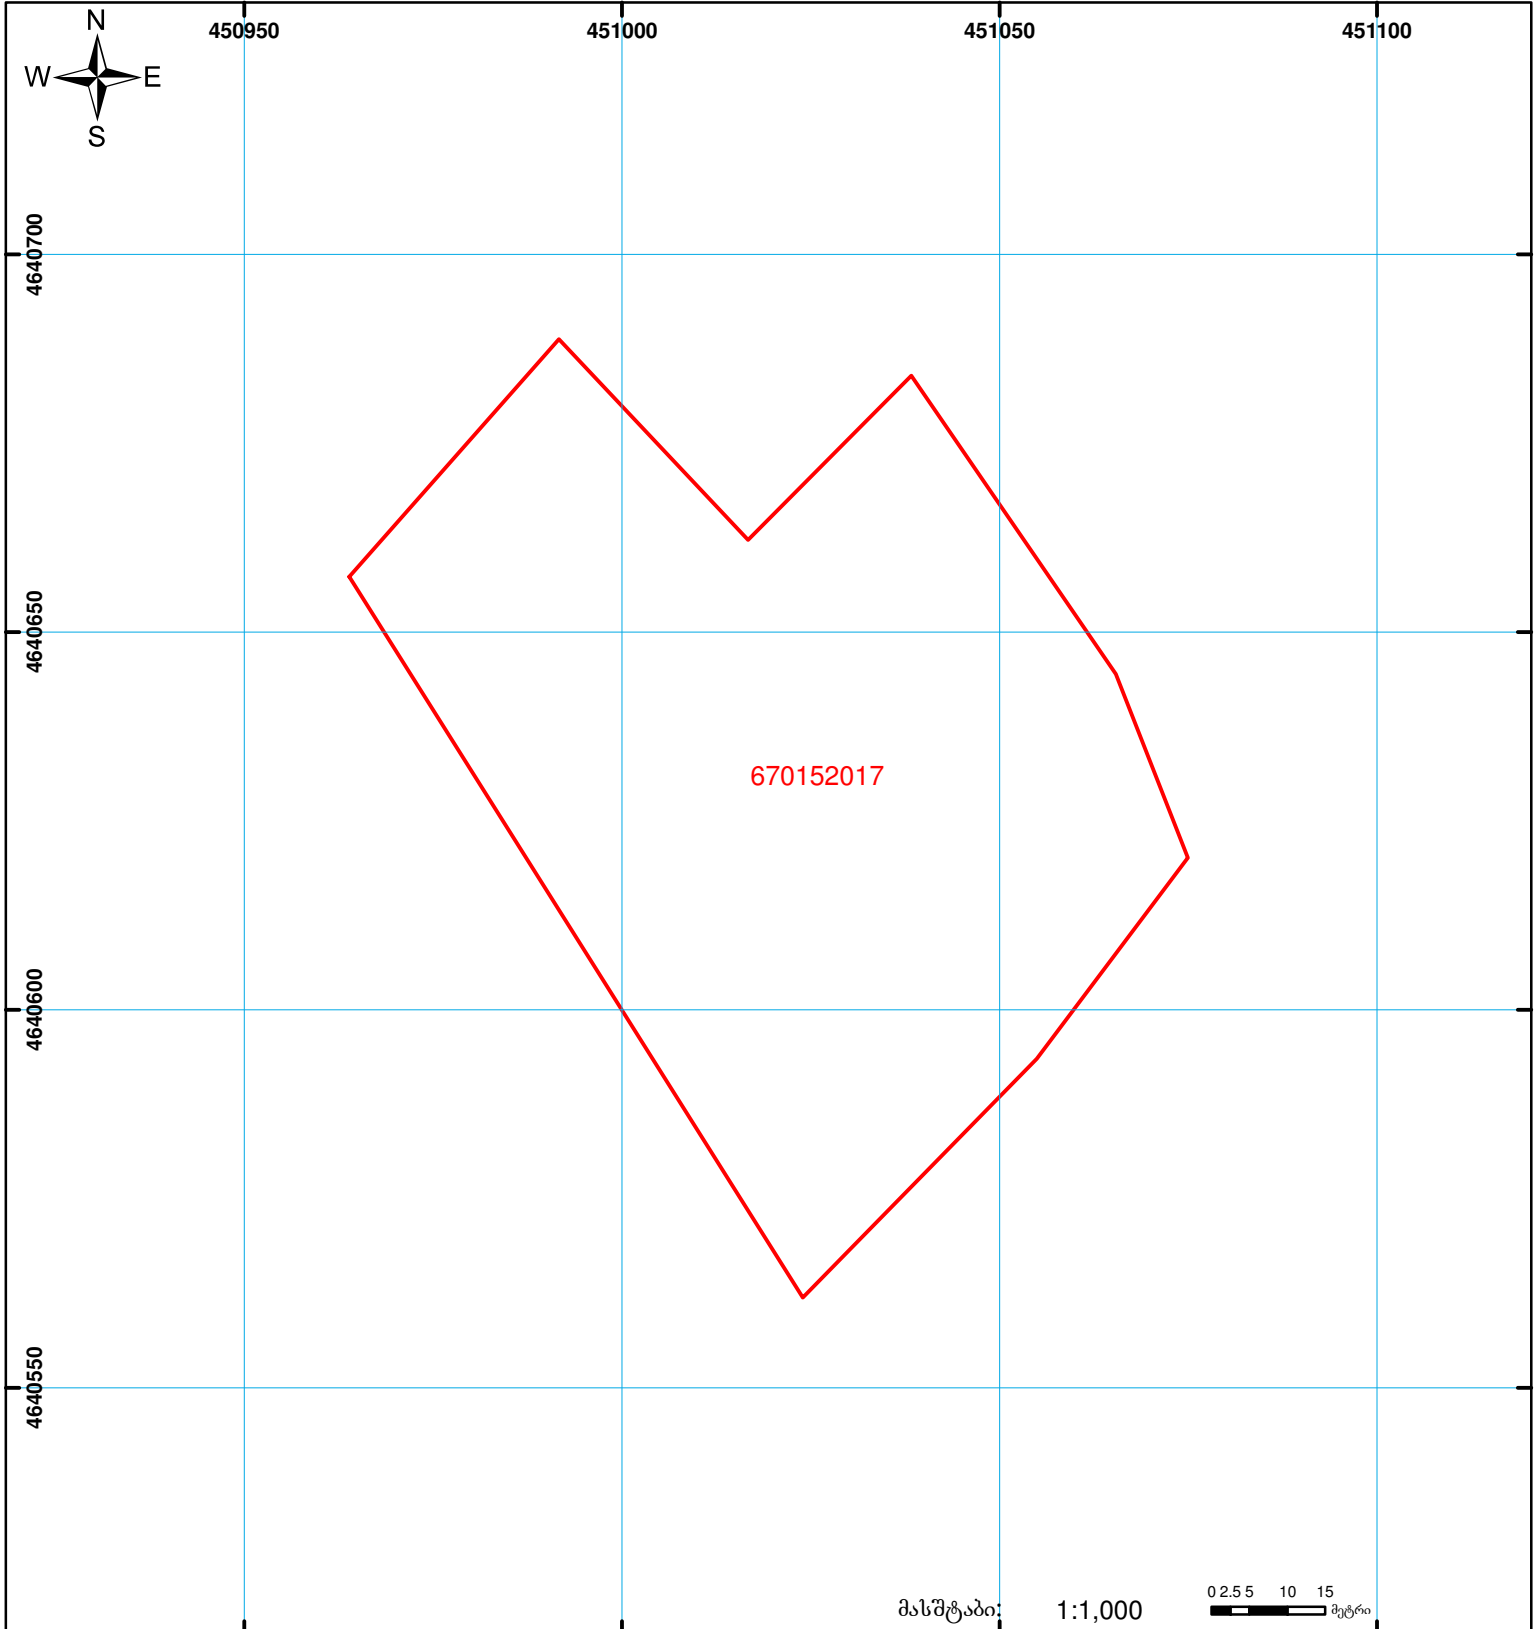

საქართველოს იუსტიციის სამინისტრო
საჯარო რეგისტრის ეროვნული სააგენტო
საკადასტრო გეგმა

მიწის ნაკვეთის საკადასტრო კოდი: 67 01 52 017
ბანცხალების რეგისტრაციის ნომერი: 882011282105
მიწის ნაკვეთის ფართობი: 7521 კვ.მ.
ღანიშნულება: სასოფლო-სამეურნეო

გომზადების თარიღი: 15.06.11



	შენიშნული ნაკვეთი, პირობითი ნომერი/სართულიანობა		ვალდებულება		საზოგადოებრივი ნაკვეთი
	მიწის ნაკვეთის საკადასტრო საზღვარი		მშენებარე ნაკვეთი		

მასშტაბი: 1:1,000

0.25 5 10 15 მეტრი

0.00
00'0
UTM (საერთაშორისო) სისტემის კოორდ.