




საკადასტრო გეგმა

საჯარო რეგისტრის ეროვნული
სააგენტო

საკადასტრო კოდი: **81.07.04.699**
განცხადების ნომერი: **882025325221**
მომზადების თარიღი: **26/03/2025**

ნაკვეთის დანიშნულება: **არასასოფლო სამეურნეო**
ფართობი: **12866 კვ.მ (WGS 84 / UTM zone 38N)**
ვალდებულების ფართობი: **774 კვ.მ (WGS 84 / UTM zone 38N)**

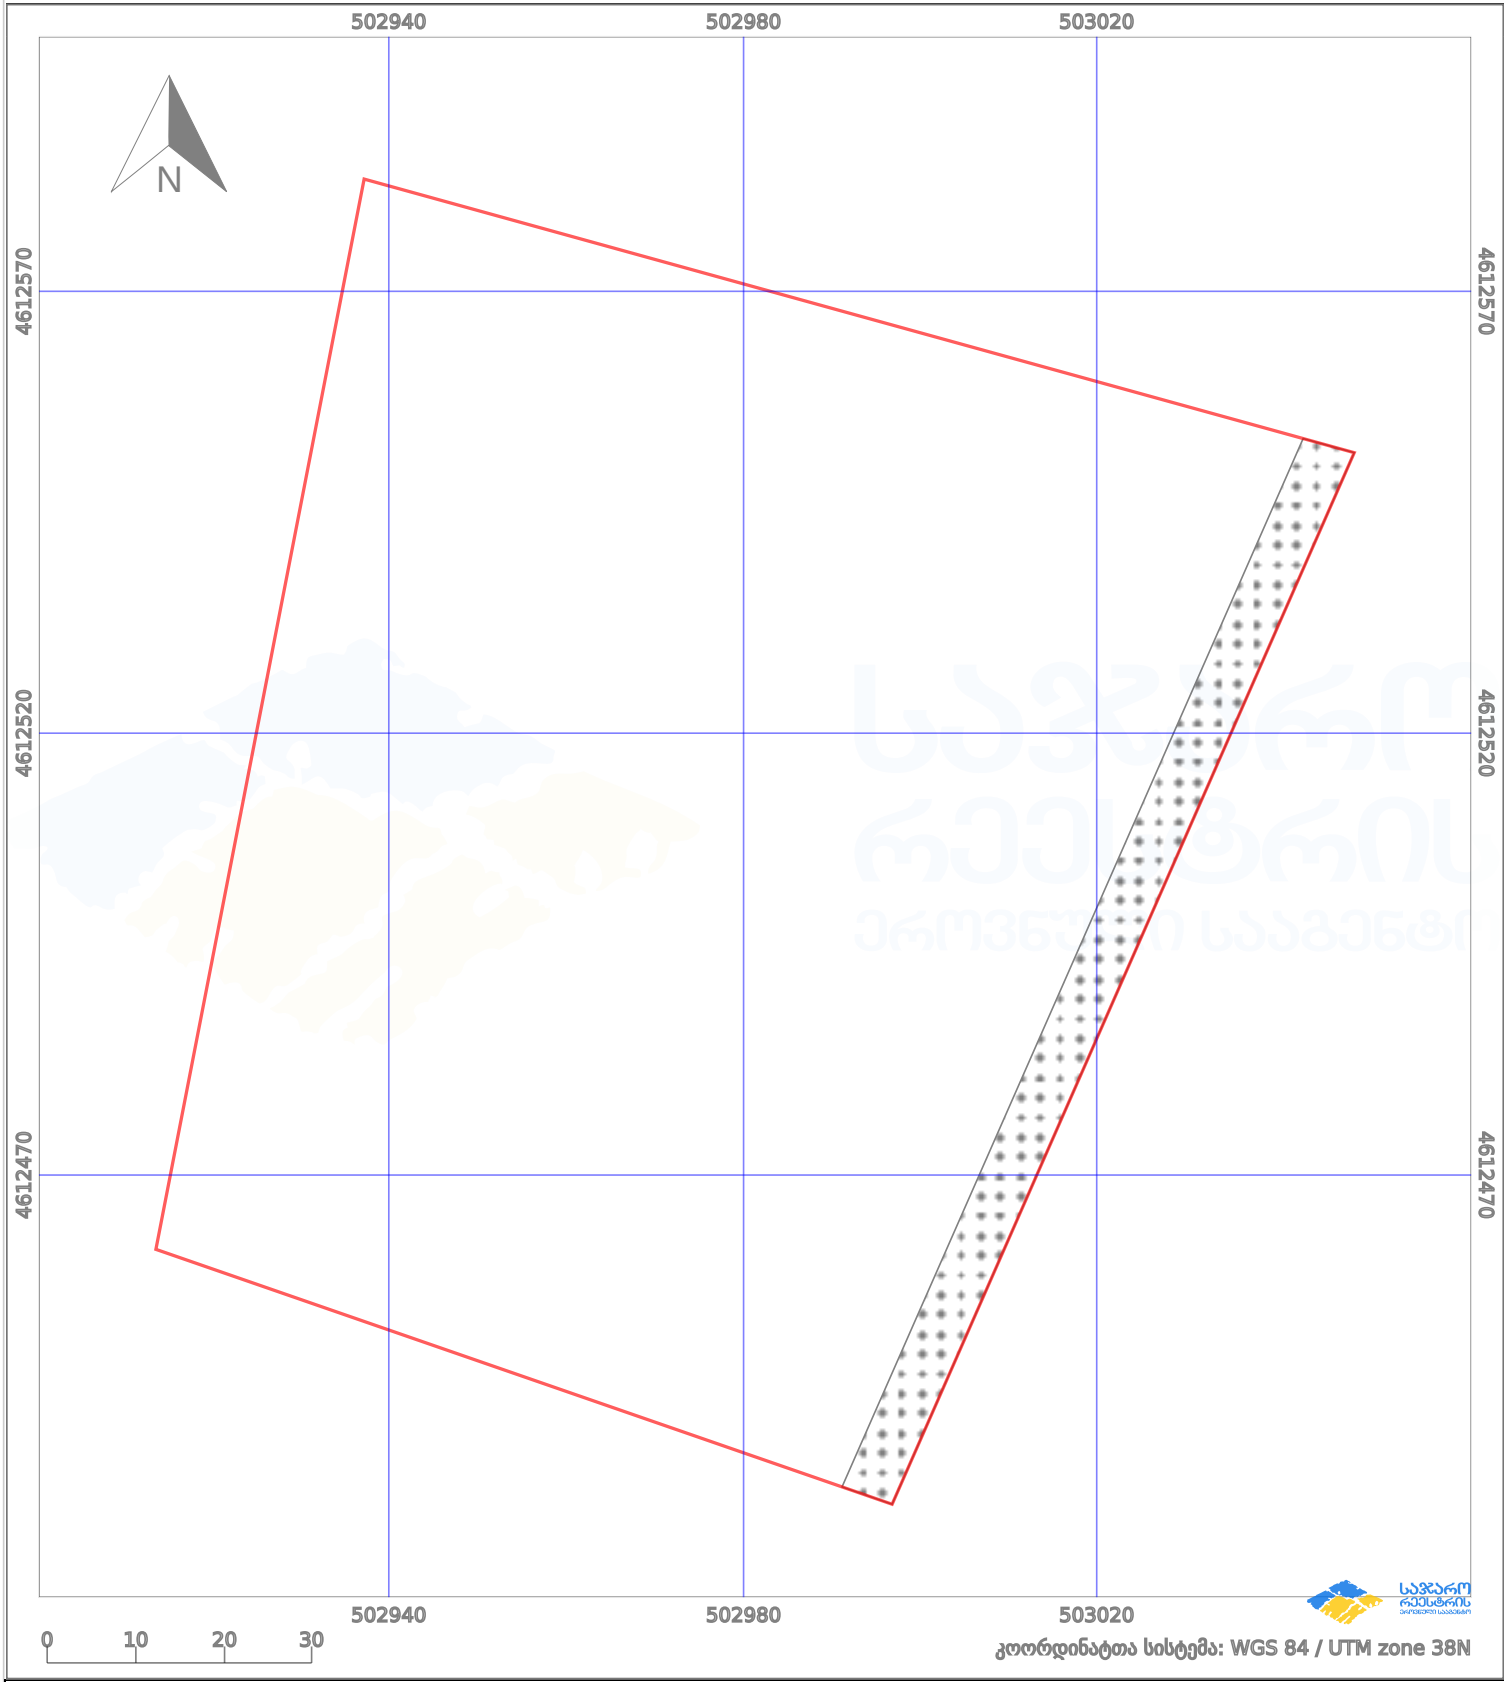

პირობითი აღნიშვნები:					
	ნაკვეთის საზღვარი		მშენებარე ნაგებობა		აშენებული ნაგებობა
	ხაზობრივი ნაგებობა		ტყის ფონდი		მიწისქვეშა ნაგებობა
			ვალდებულება		ქარსაფარი ბოლი