


საქართველოს იუსტიციის სამინისტრო საჯარო რეგისტრის ეროვნული სააგენტო საკადასტრო გეგმა

მიწის ნაკვეთის საკადასტრო კოდი: 47 14 35 060
 განცხადების რეგისტრაციის ნომერი: 882011440916
 მიწის ნაკვეთის ფართობი: 774 კვ.მ.
 დანიშნულება: არასასოფლო-სამეურნეო
 კატეგორია:
 მომზადების თარიღი: 12.09.11

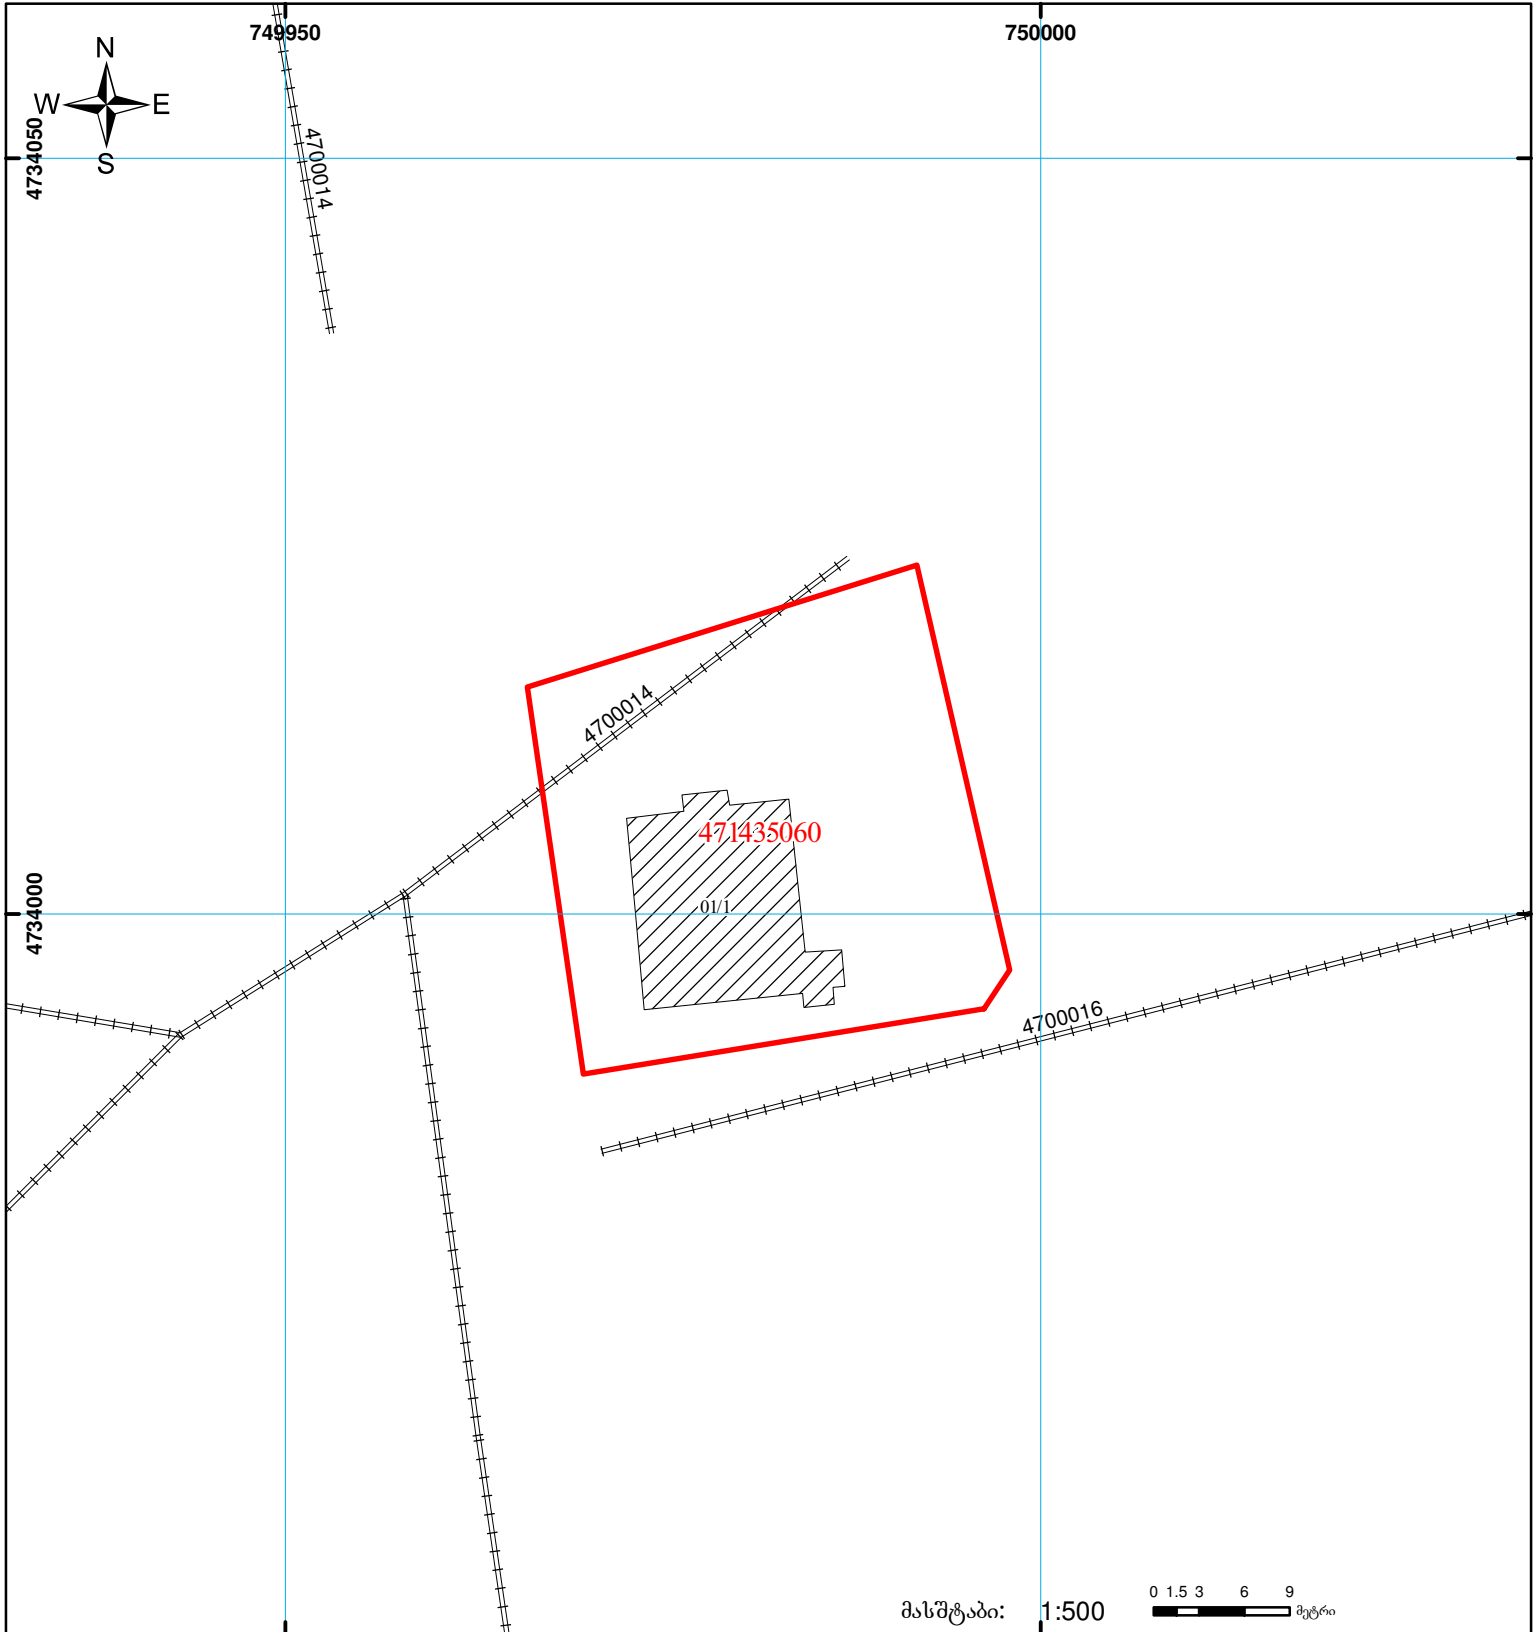

	შენიშვნა-ნაკვეთობა, პირობითი ნომერი/სართულიანობა		ვალდებულება		საზოგადოებრივი ნაკვეთობა
	მიწის ნაკვეთის საკადასტრო საზღვარი		მშენებარე ნაკვეთობა		