




სარეგისტრაციო წარმოების შეჩერების
ვაჭტობრივი საფუძვლების ამსახველი ნახაზი

რეგისტრირებული ნაკვეთის საზღვრების კონფიგურაცია შეცვლილია

ბანაცხადის რეგისტრაციის ნომერი: 882015448617

მოქმადების თარიღი 11.08.15

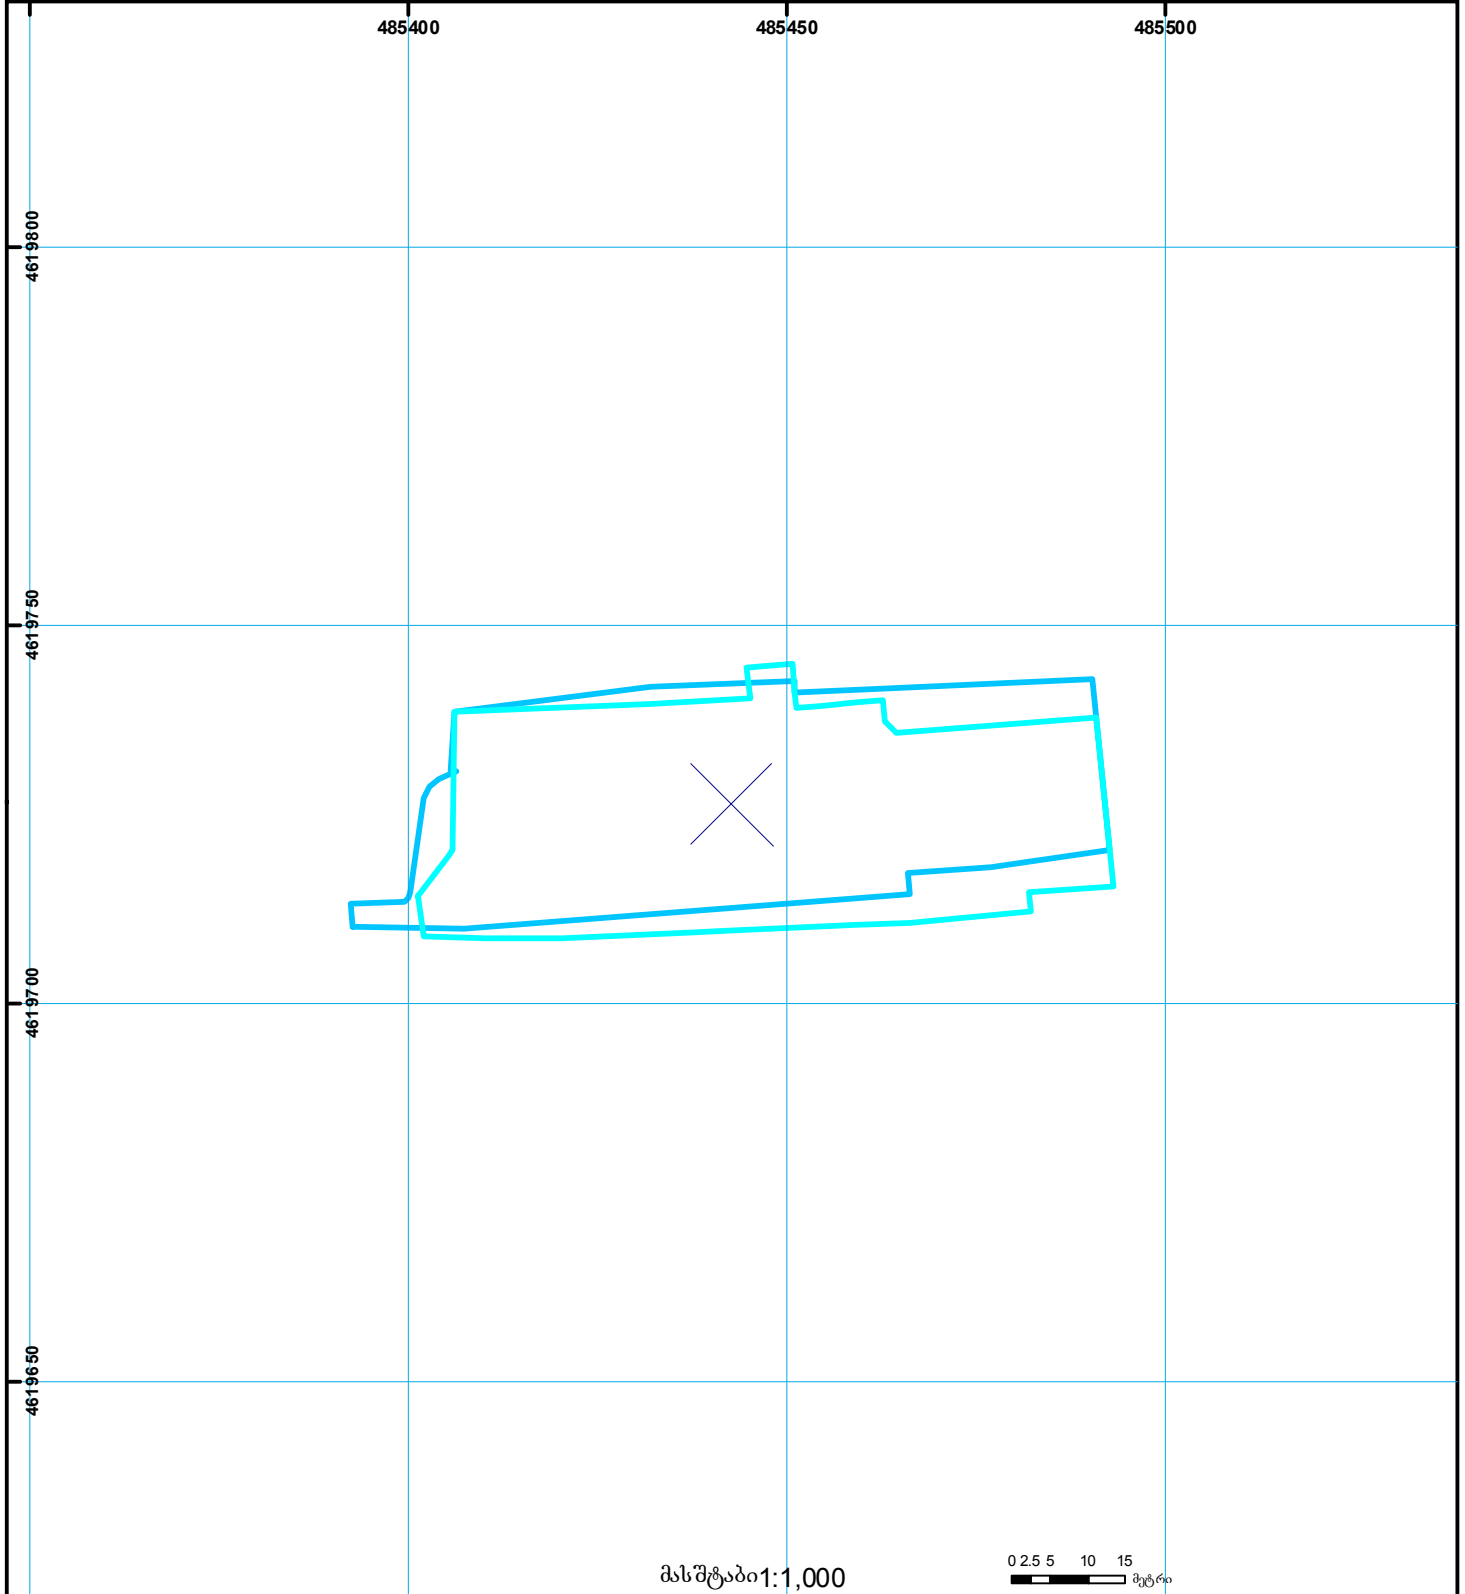

შენობა-ნაგებობა, პირობითი ნომერი/სართულიანობა სერვიტუტი საზოგადოებრივი ნაგებობა
 მიწის ნაკვეთის საკადასტრო საზღვარი მშენებარე ნაგებობა

0.00
00.0
UTM (საერთაშორისო)
სისტემის კოორდ.