



საკადასტრო გეგმა

საჯარო რეესტრის ეროვნული
სააგენტო

საკადასტრო კოდი: **72.01.07.750**

განცხადების ნომერი: **882016784138**


მომზადების თარიღი: **17/01/2017**

ნაკვეთის დანიშნულება:

ფართობი:

სასოფლო-სამეურნეო

3800 კვ.მ (WGS 84 / UTM zone 38N)

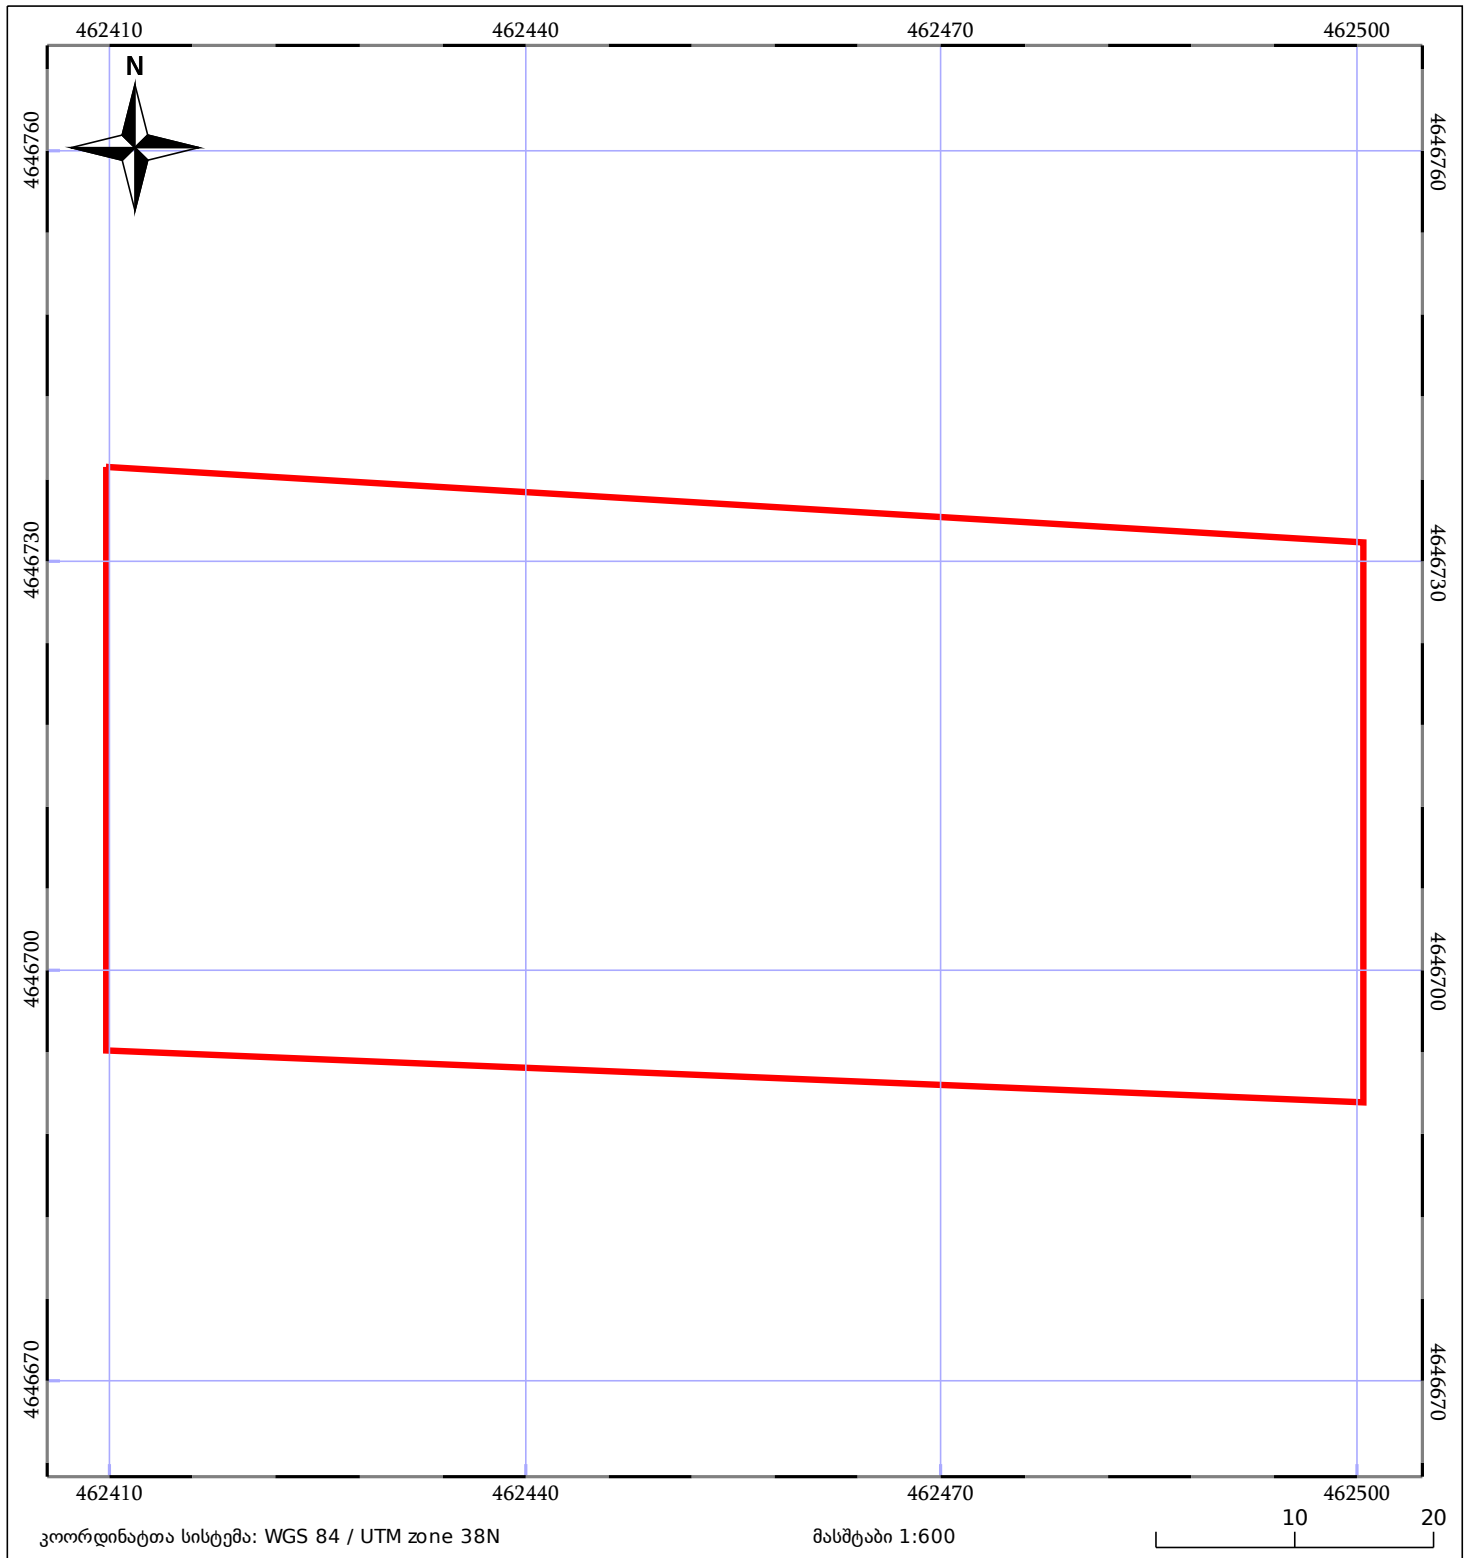

ნაკვეთის საკადასტრო საზღვარი	საზოგადოებრივი ნაგებობა	ტყის ფონდი
შენობა/ნაგებობა	მშენებარე ნაგებობა	ვალდებულება