



საკადასტრო გეგმა

საჯარო რეესტრის ეროვნული
სააგენტო

საკადასტრო კოდი: **01.14.15.001.370**

განცხადების ნომერი: **882017011455**


მომზადების თარიღი: **25/01/2017**

ნაკვეთის დანიშნულება:

ფართობი:


არასასოფლო საშენობო

375 კვ.მ (WGS 84 / UTM zone 38N)

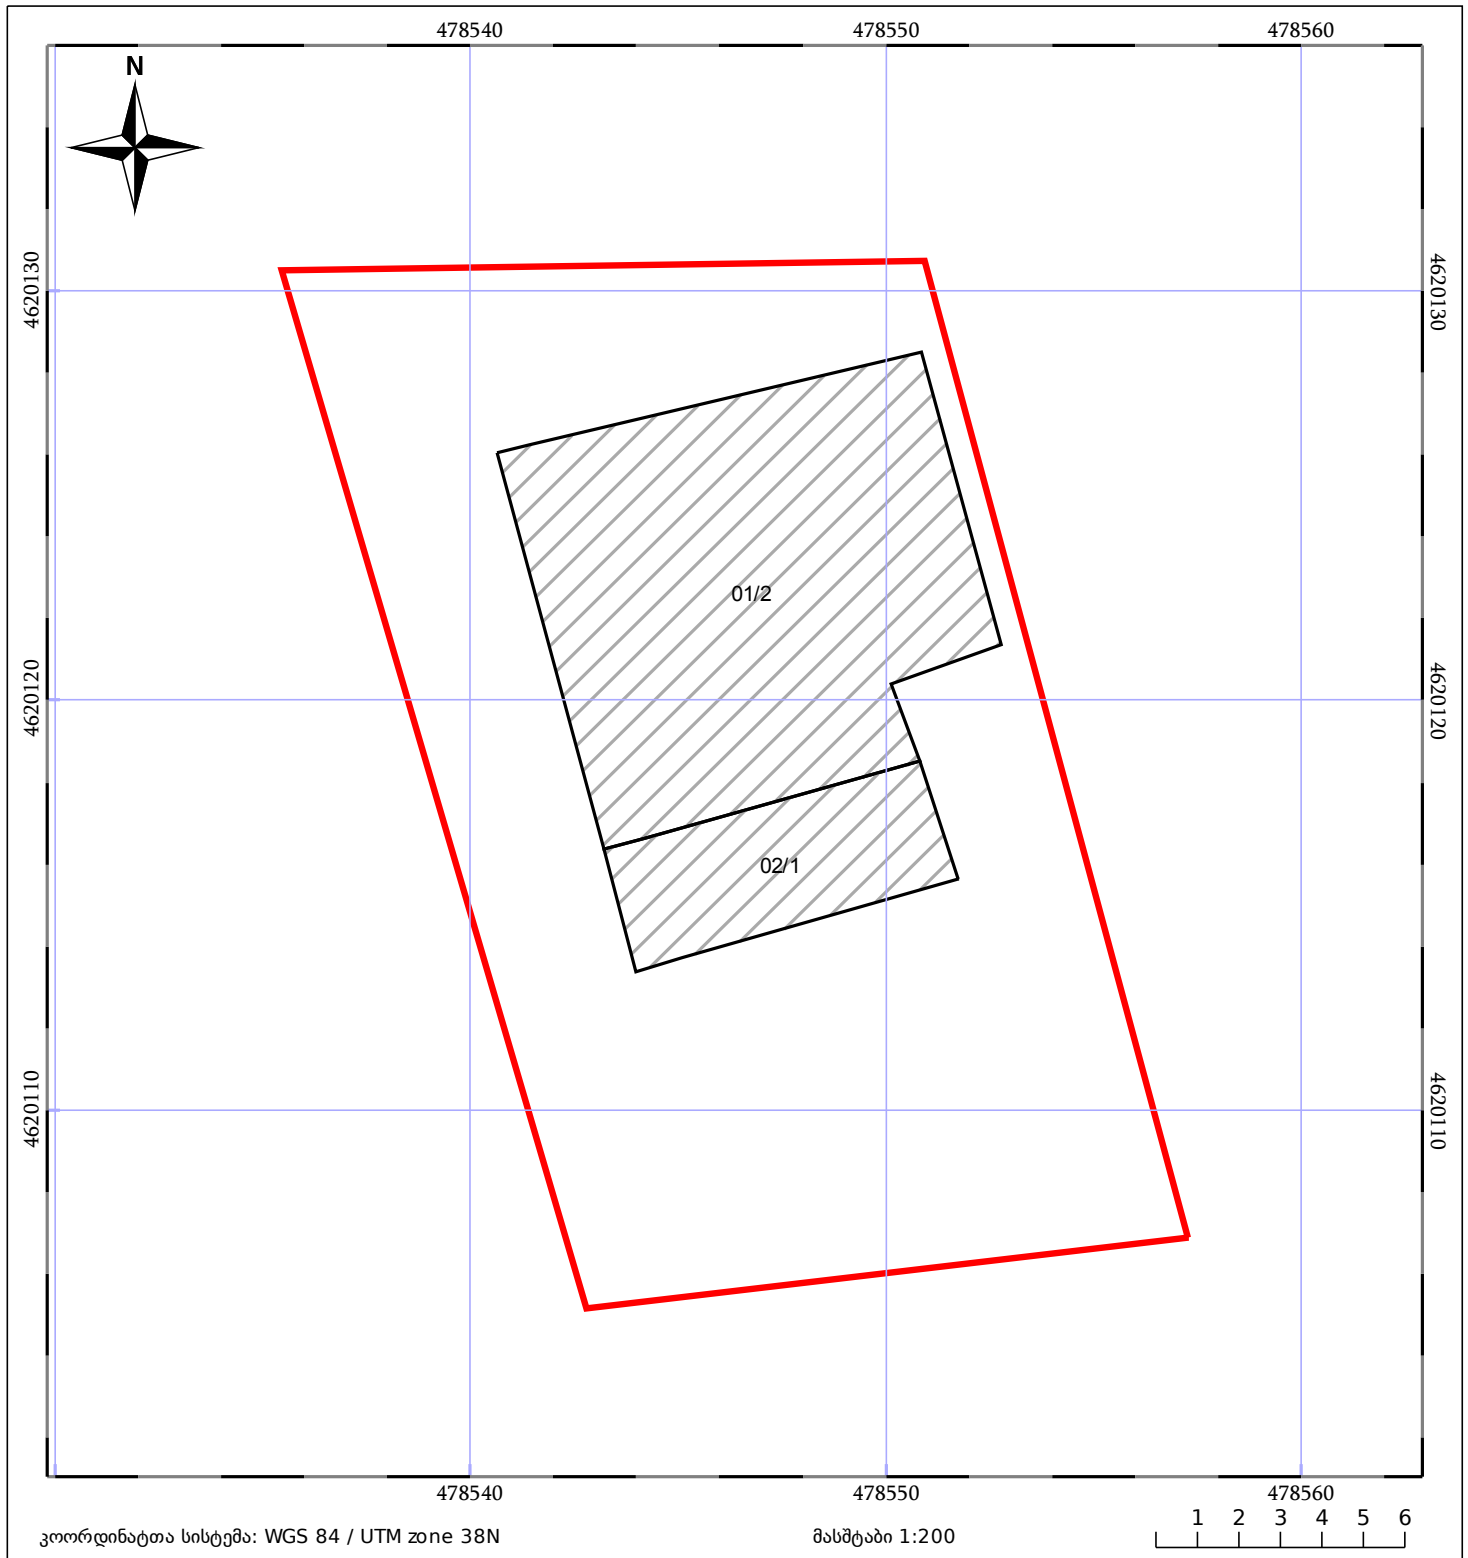

კოორდინატთა სისტემა: WGS 84 / UTM zone 38N

მასშტაბი 1:200

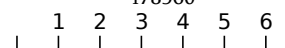

ნაკვეთის საკადასტრო საზღვარი

საზღვარი ნაკვეთი

ტყის ფონდი

შენიშვნა/ნაკვეთი

შენიშვნა ნაკვეთი

ვალდებულება