




# საკადასტრო გეგმა

საქართველოს რეესტრის ეროვნული სააგენტო

საკადასტრო კოდი: **22.29.02.700**  
განცხადების ნომერი: **882024103814**  
მომზადების თარიღი: **07/02/2024**

ნაკვეთის დანიშნულება:  
ფართობი:  
ვალდებულების ფართობი:

არასასოფლო-სამეურნეო  
**685 კვ.მ (WGS 84 / UTM zone 38N)**  
**685 კვ.მ (WGS 84 / UTM zone 37N)**  
**85 კვ.მ (WGS 84 / UTM zone 38N)**  
**85 კვ.მ (WGS 84 / UTM zone 37N)**

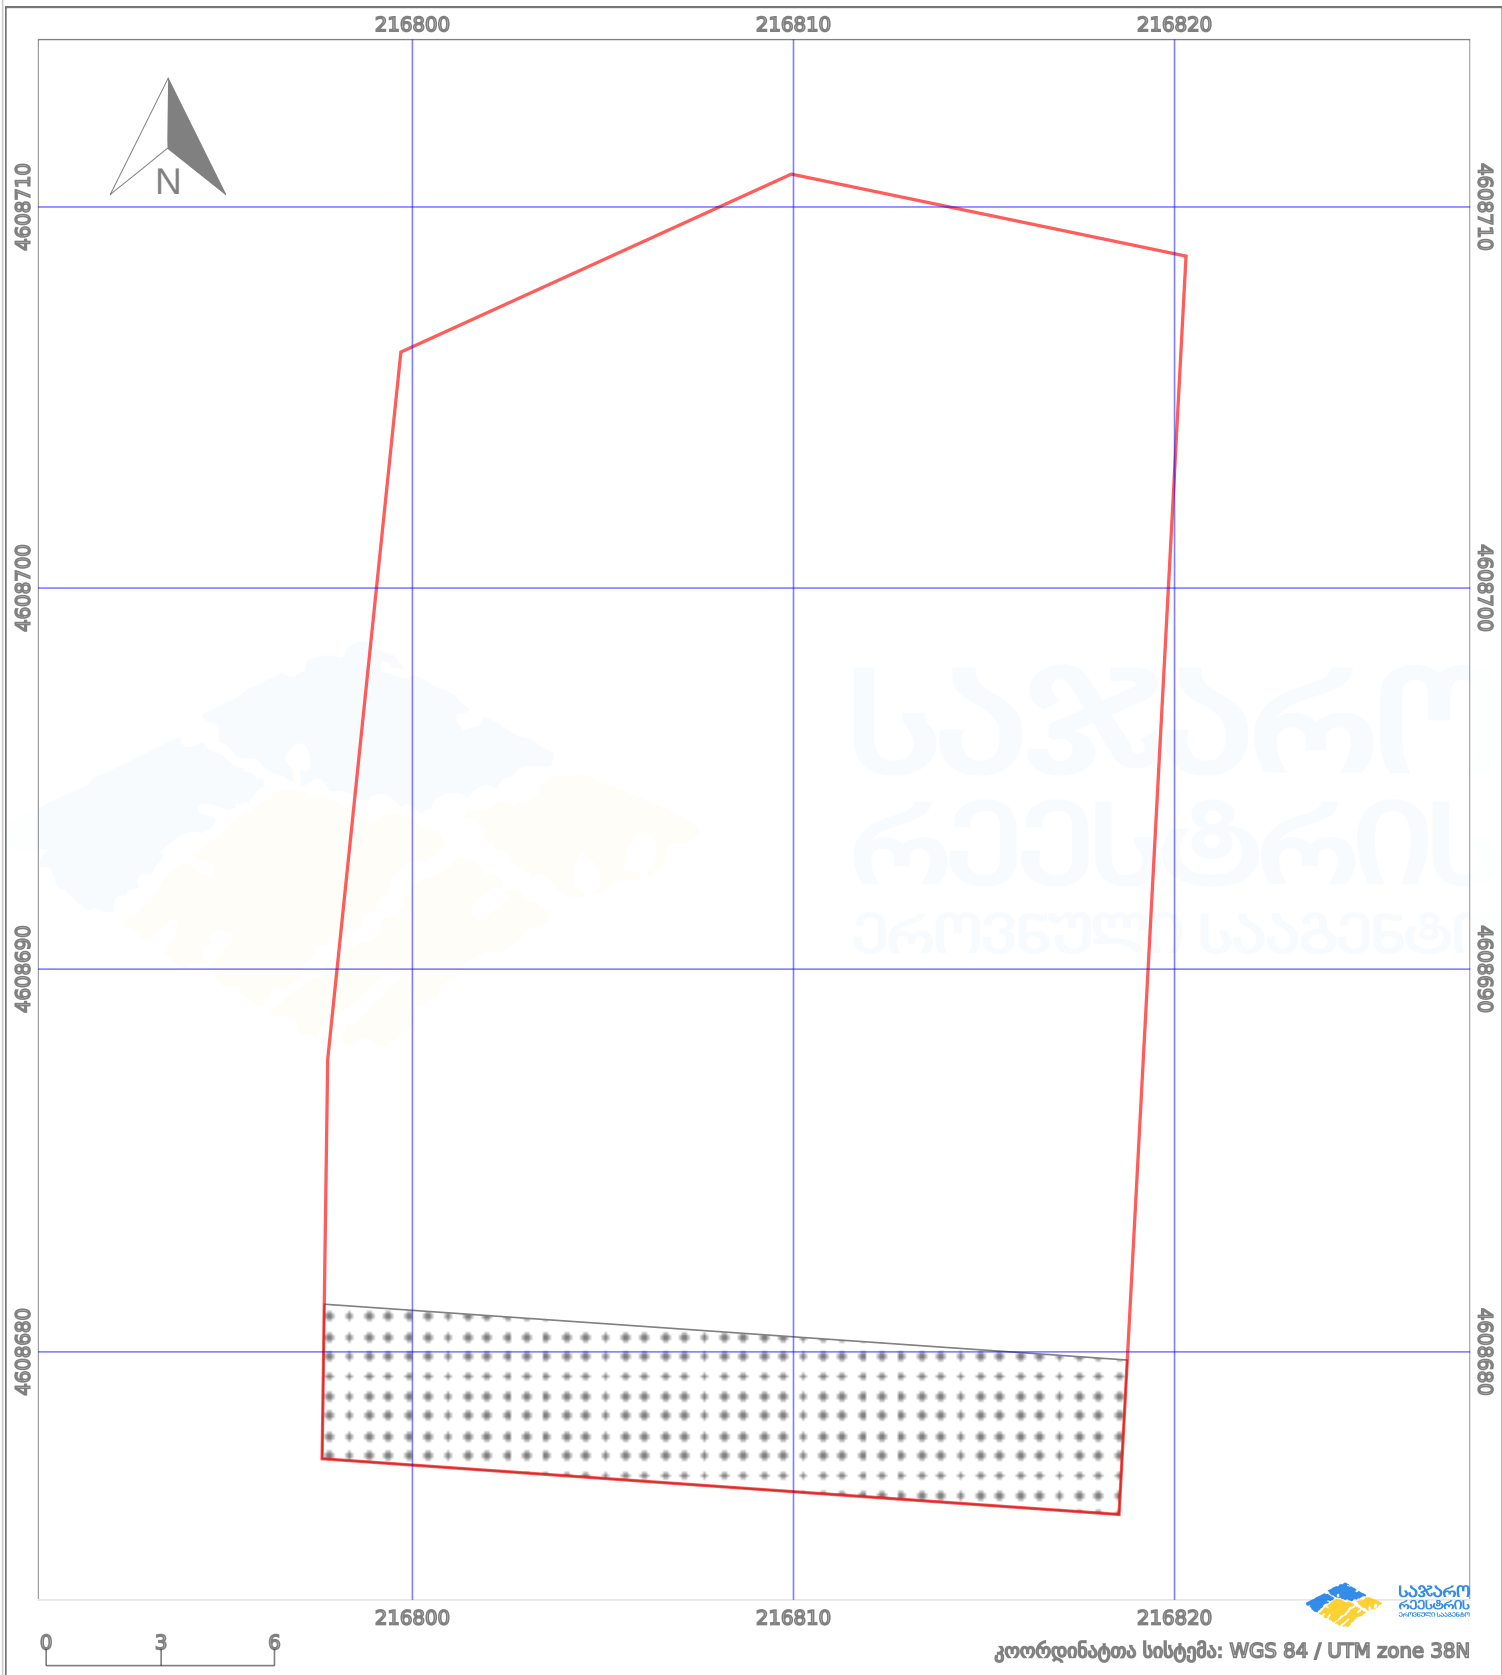

პირობითი აღნიშვნები:

- ნაკვეთის საზღვარი
- მშენებარე ნაგებობა
- აშენებული ნაგებობა
- ქარსაფარი ბოლი
- საზოგადოებრივი ნაგებობა
- ტყის ფონდი
- ვალდებულება