
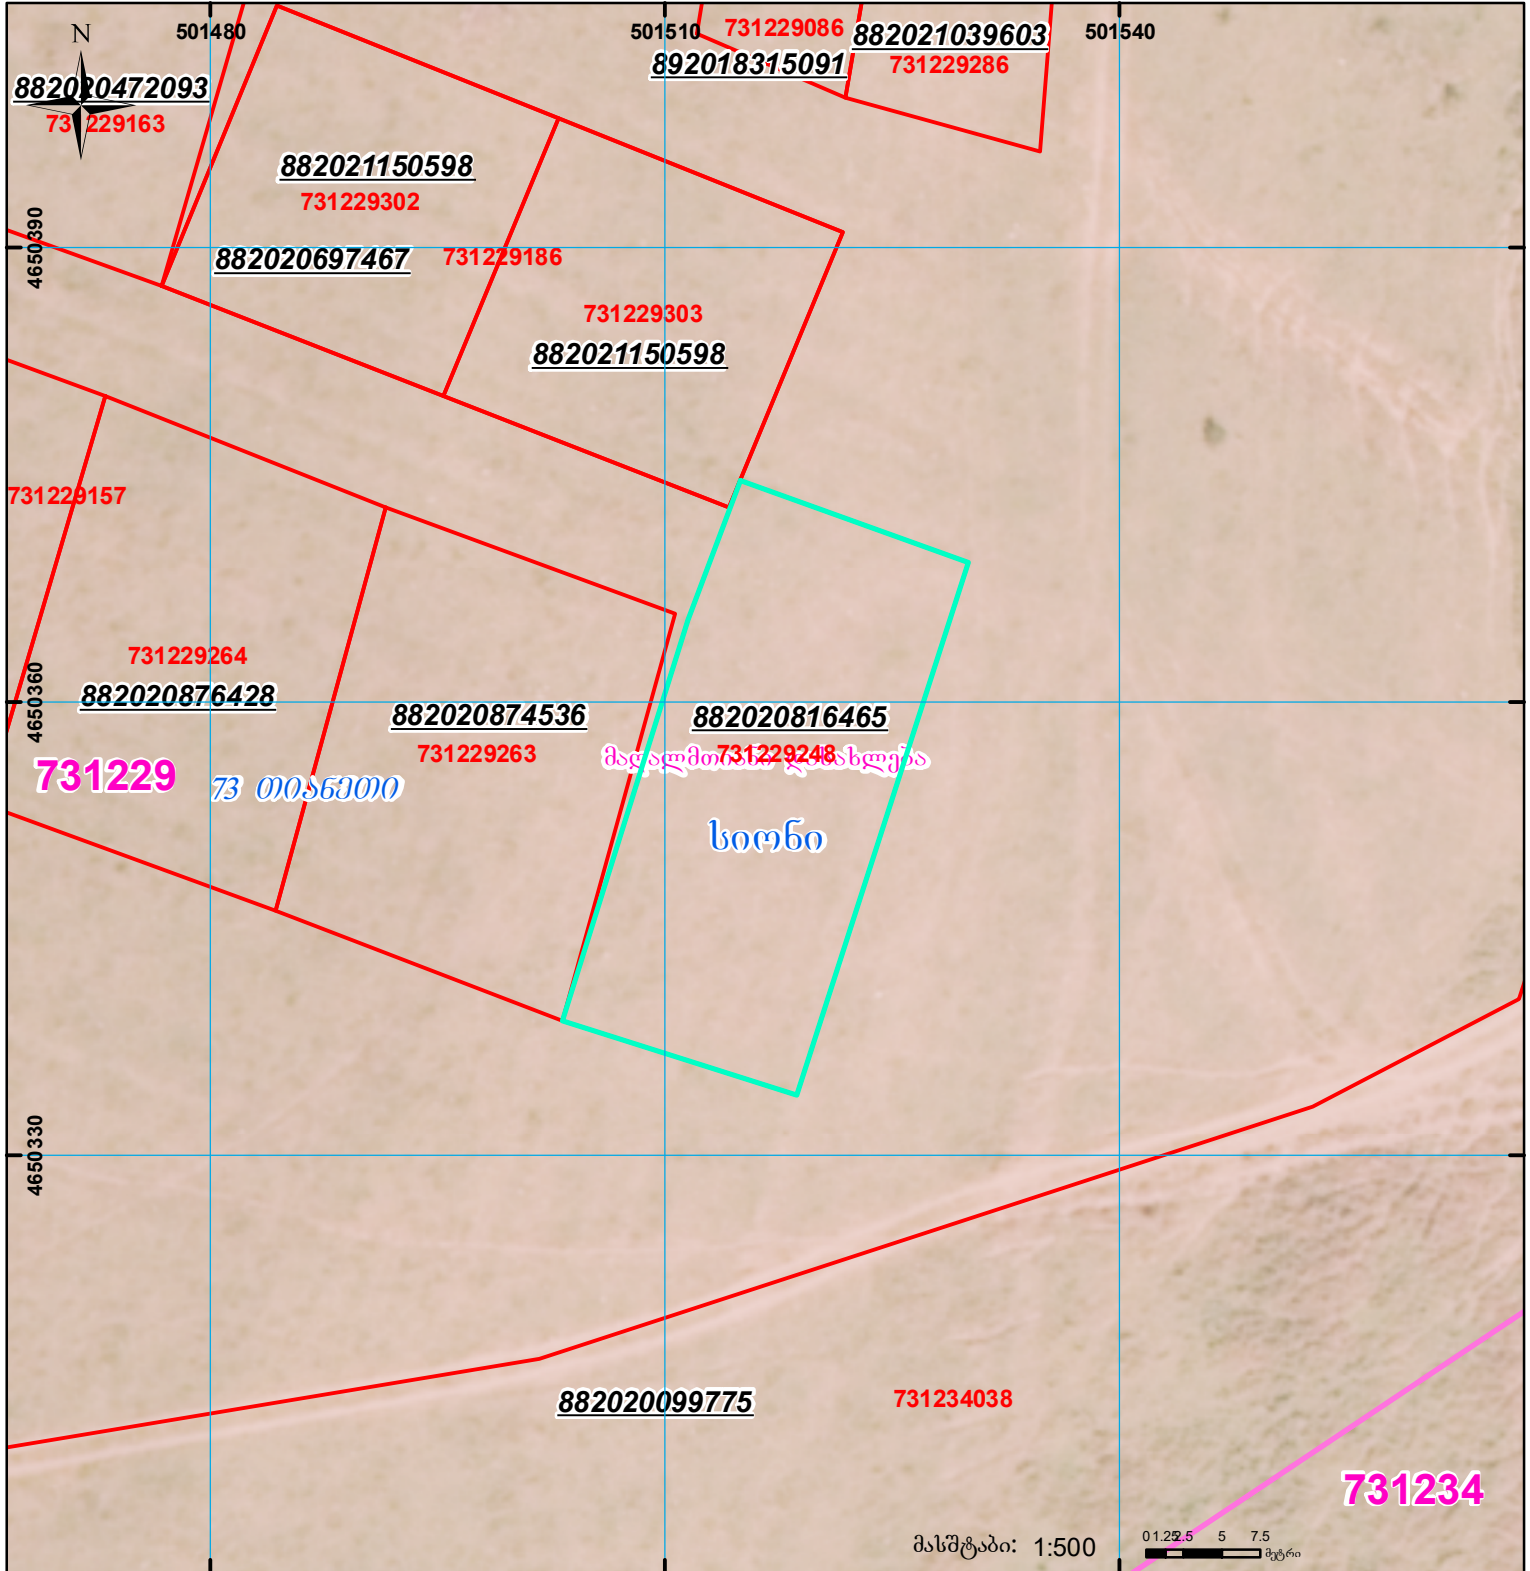



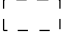
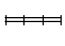


მიწის ნაკვეთის საკადასტრო კოდი: 731229248
 განცხადების რეგისტრაციის ნომერი: 882020816465
 მიწის ნაკვეთის ფართობი: 610 კვ.მ.
 დანიშნულება:
 მომზადების თარიღი: 30.03.21

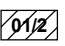

	უძველესი საზღვარი, პირობითი ნომერი/სართულიანობა		კვადრატული ნაკვეთი		სარეგისტრაციო წარმოდგენილი ნაკვეთი
	მიწის ნაკვეთის საკადასტრო საზღვარი		შუენებარე ნაკვეთი		საზოხრდო ნაკვეთი

UTM (საერთაშორისო) სისტემის კოორდ.