



საკადასტრო გეგმა

საჯარო რეესტრის ეროვნული
სააგენტო

საკადასტრო კოდი: **01.19.20.003.094**

ნაკვეთის დანიშნულება:


არასასოფლო სამეურნეო

განცხადების ნომერი: **882016212305**

ფართობი:

1276 კვ.მ (WGS 84 / UTM zone 38N)

მომზადების თარიღი: **08/04/2016**

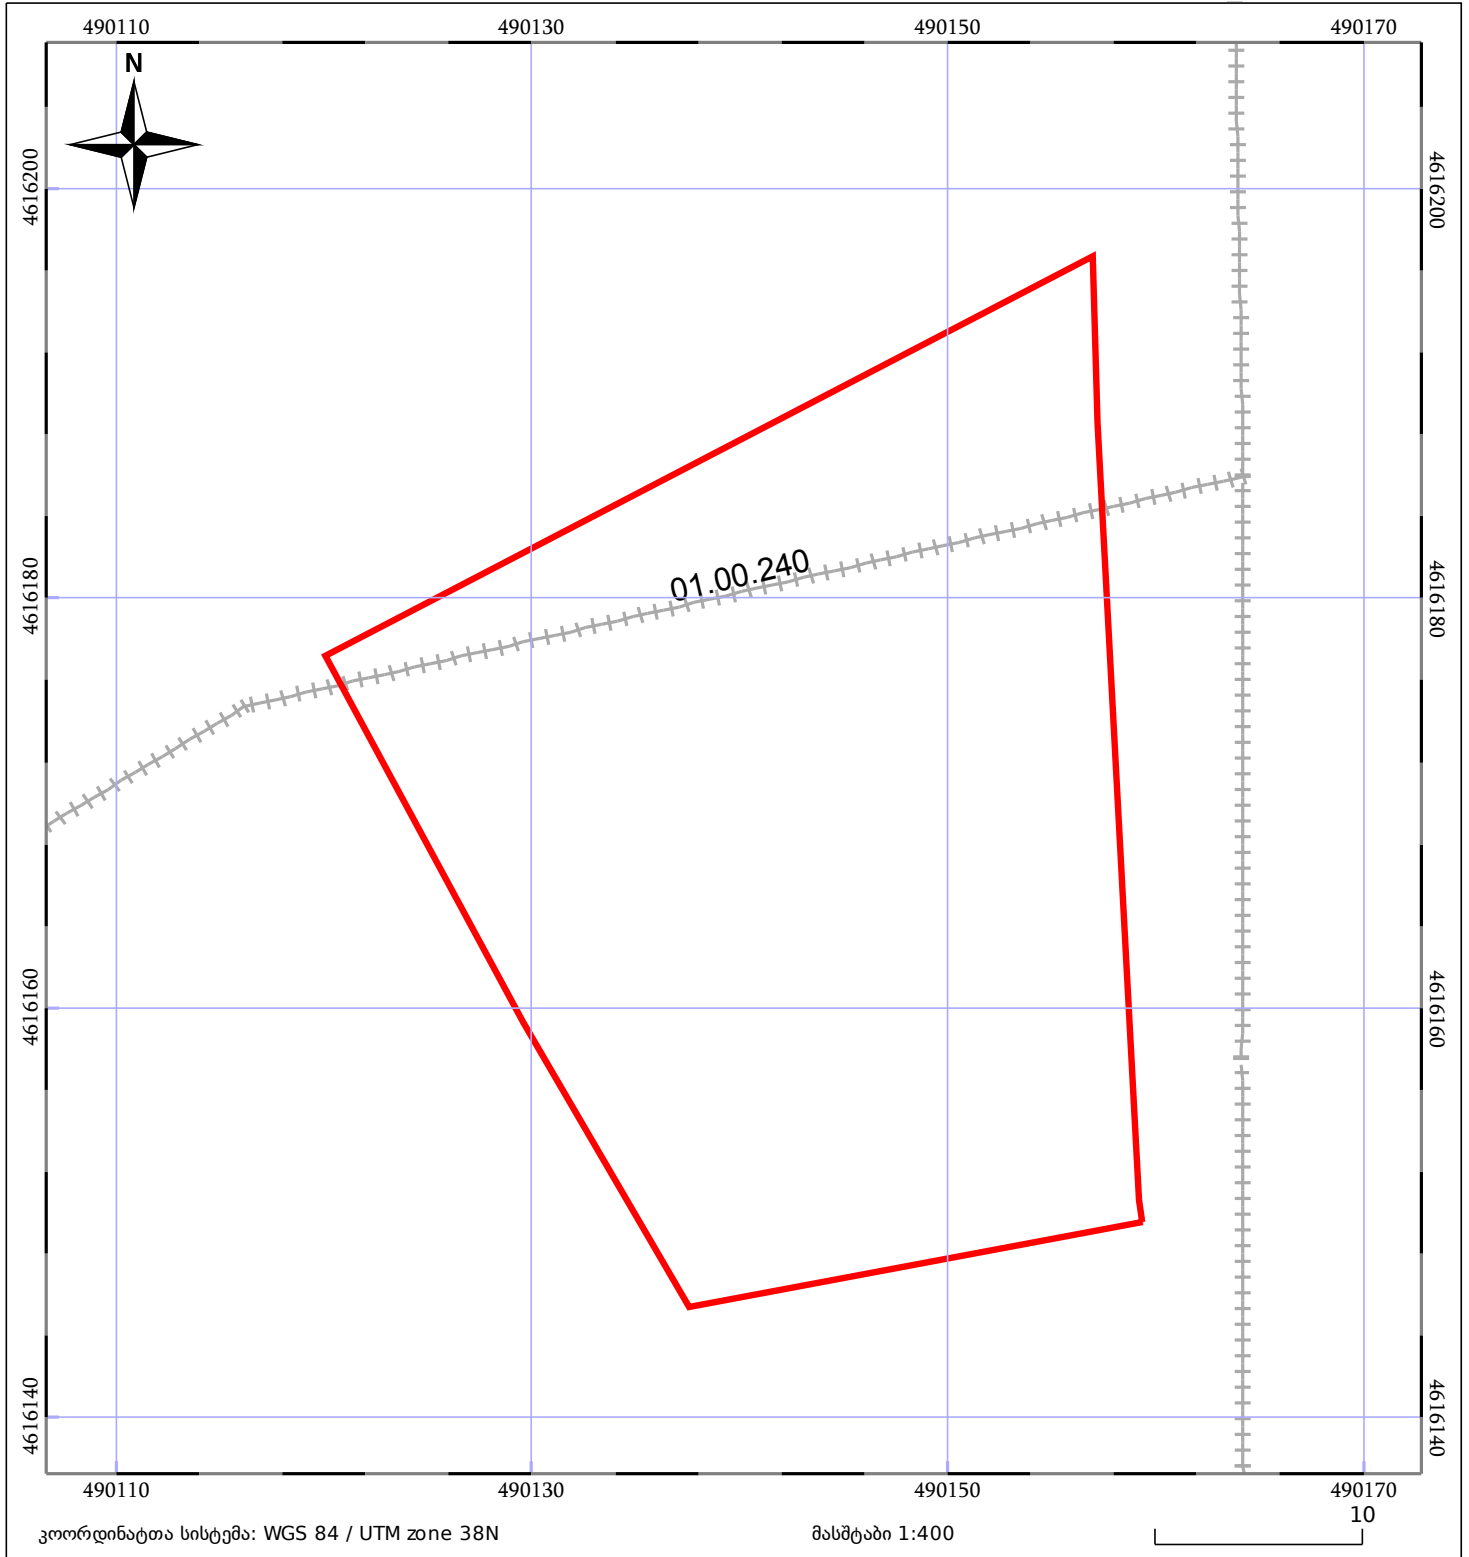

	ნაკვეთის საკადასტრო საზღვარი		ხაზობრივი ნაგებობა		ტყის ფონდი
	შენობა/ნაგებობა		შენიშნული ნაგებობა		ვალდებულება