


მიწის ნაკვეთის საკადასტრო კოდი:
ბანცხალების რეგისტრაციის ნომერი:
მიწის ნაკვეთის ფართობი:
დანომუშავება:
მომზადების თარიღი:

22 22 14 467
882019932086
1001 კვ.მ.

12.11.19

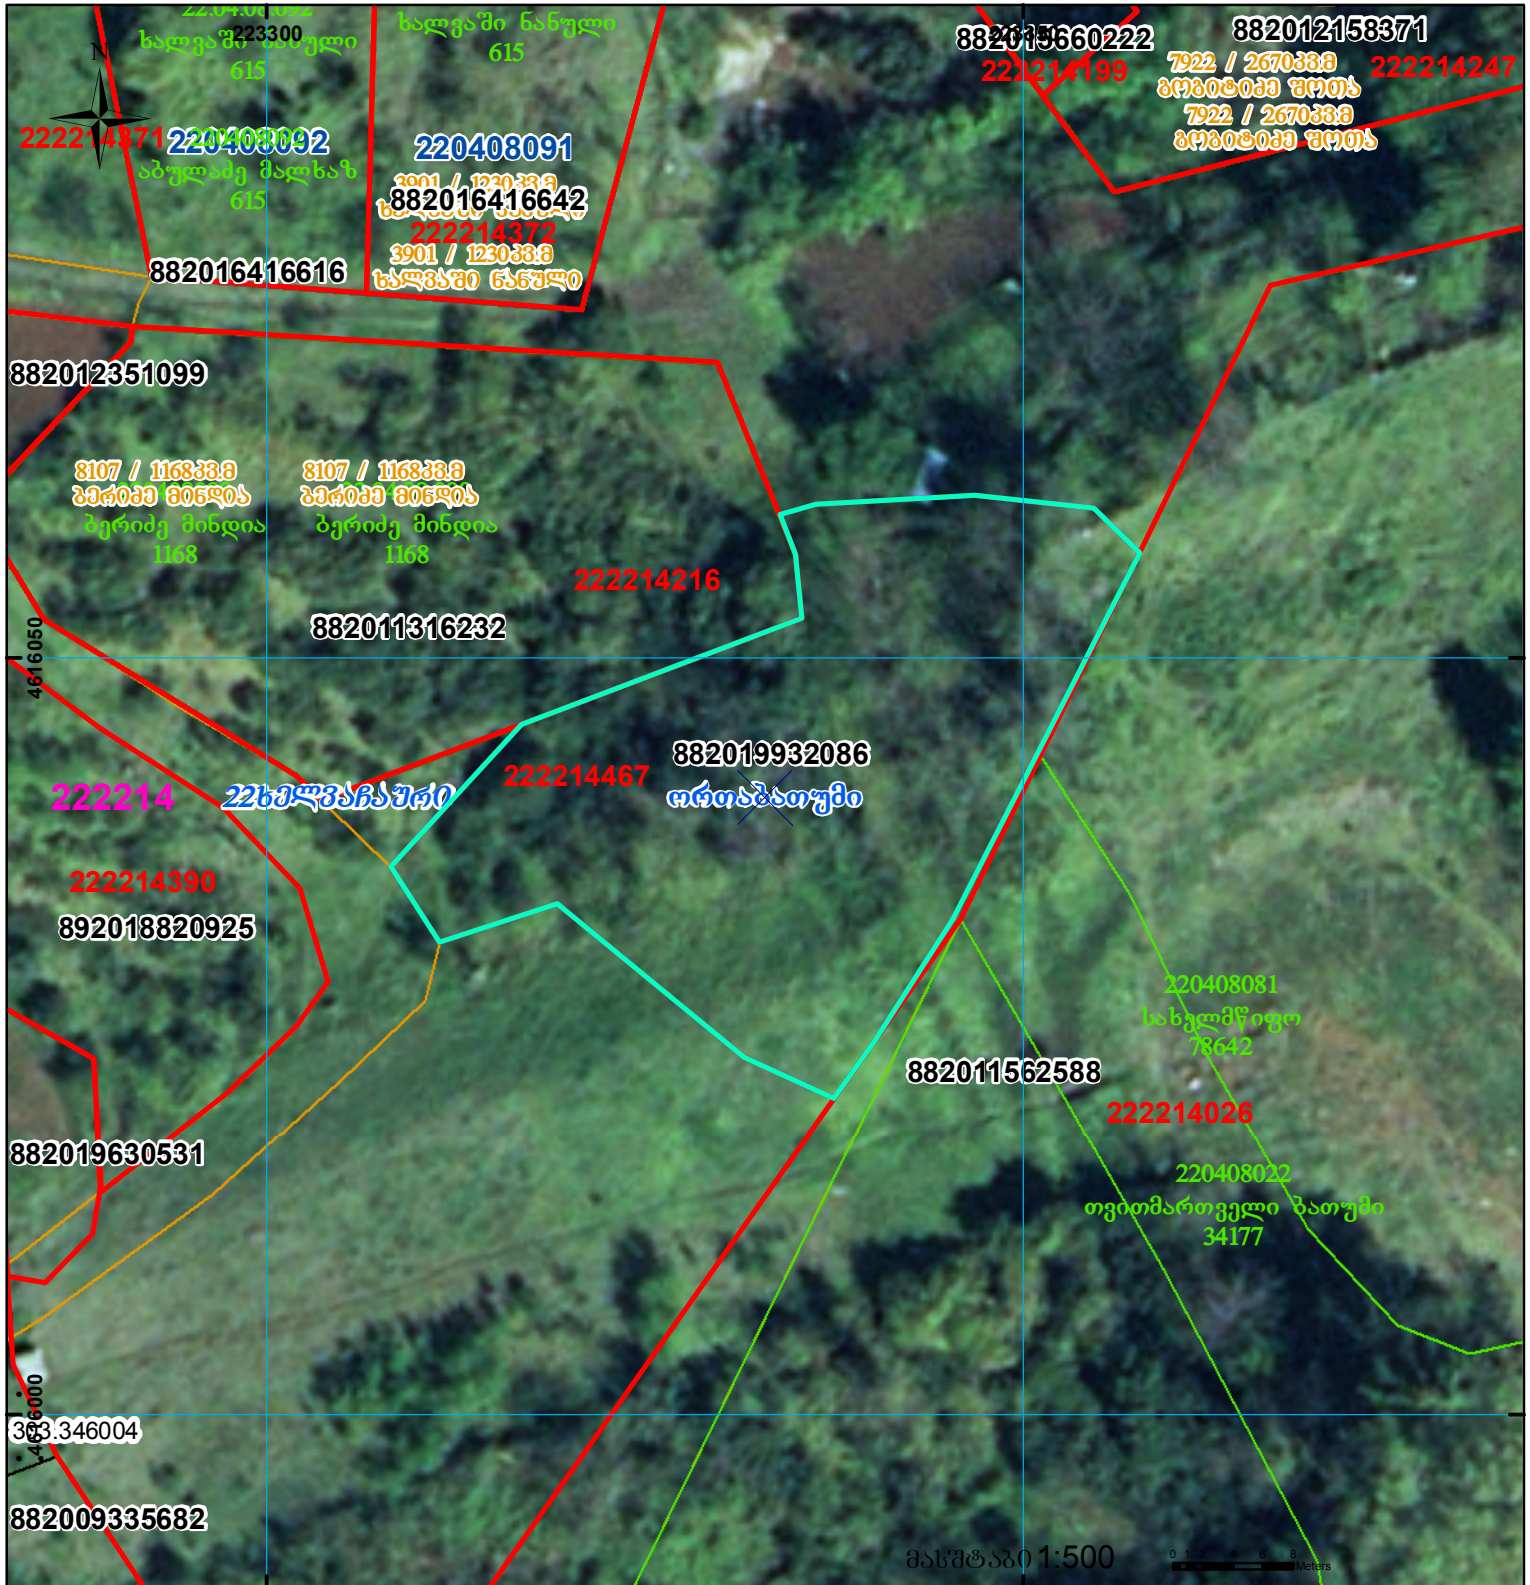

შენიშვნა-ნაგებობა,
პირობითი ნომერი/სართულიანობა



ვალდებულება



საზოგადოებრივი ნაგებობა



მიწის ნაკვეთის საკადასტრო საზღვარი



შეგენიერებული ნაგებობა

00°0

UTM

(საერთაშორისო)
სისტემის კოორდ.