




საქართველოს იუსტიციის მინისტრო
საჯარო რეგისტრაციის ეროვნული სააგენტო

საკადასტრო გეგმა

საჯარო რეგისტრაციის ეროვნული სააგენტო

მიწის ნაკვეთის საკადასტრო კოდი: 01.72.14.037.448
განცხადების რეგისტრაციის ნომერი: 882010455087
მიწის ნაკვეთის ფართობი: 700 კვ.მ.
დანიშნულება: სასოფლო-სამეურნეო
მომზადების თარიღი: 27.01.10

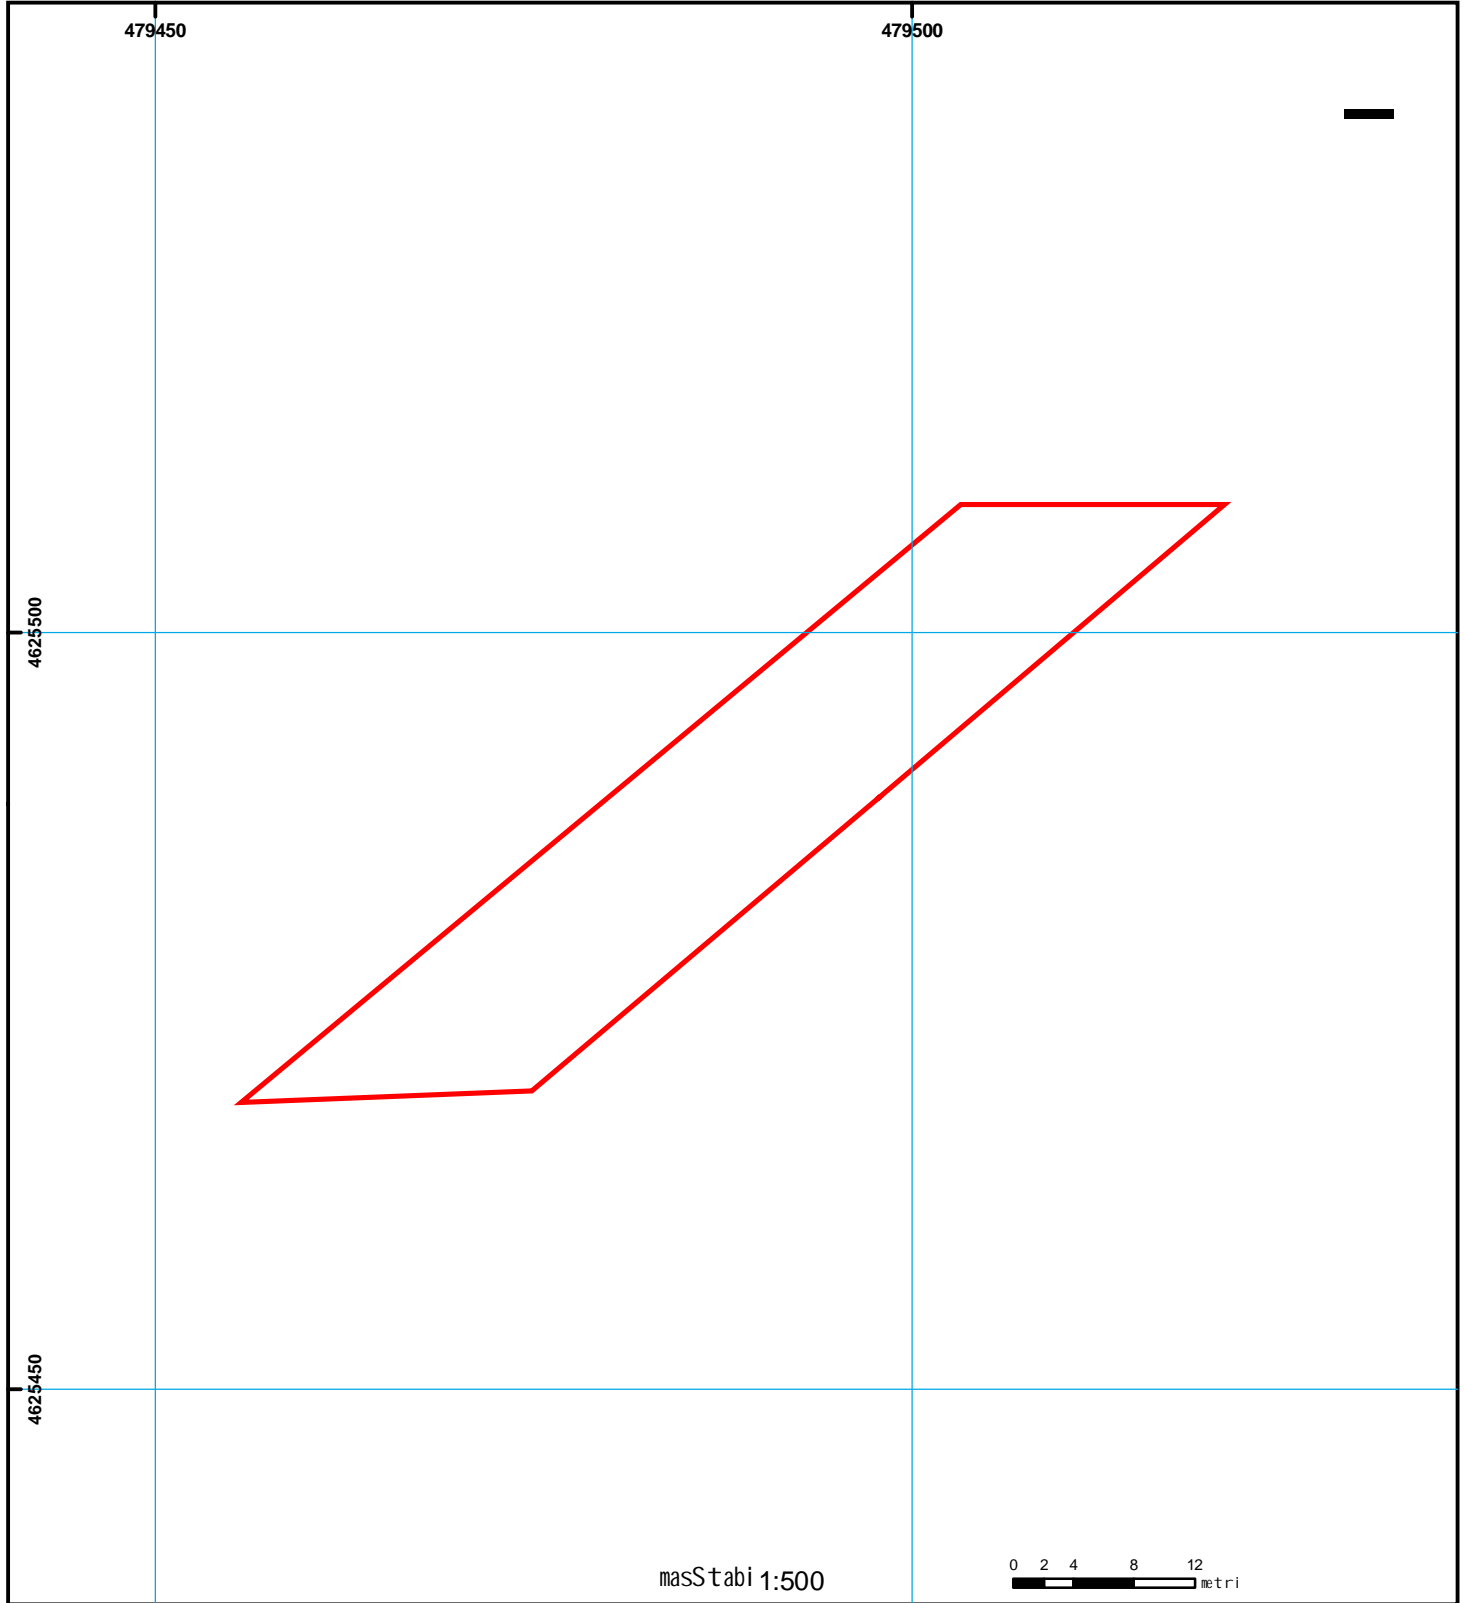

- | | | | | | | |
|------|--|-----|--------------------|-----|----------------------|---|
| 01/2 | სენობა-ნაგებობა,
პირობითი ნომერი/სართულიანობა | [] | ვალდებულება | [] | ხაზობრივი ნაგებობა | 0.00
00°0' UTM (საერთაშორისო)
სისტემის კოორდ. |
| [] | მიწის ნაკვეთის საკადასტრო საზღვარი | [] | მსენებარე ნაგებობა | [] | მიწისკვეთის ნაგებობა | |