


მიწის ნაკვეთის საკადასტრო კოდი: 01.15.02.055.017
 განცხადების რეგისტრაციის ნომერი: 882017500229
 მიწის ნაკვეთის ფართობი: 475 კვ.მ.
 დანიშნულება: 05.07.17
 მფლობელების თარიღი

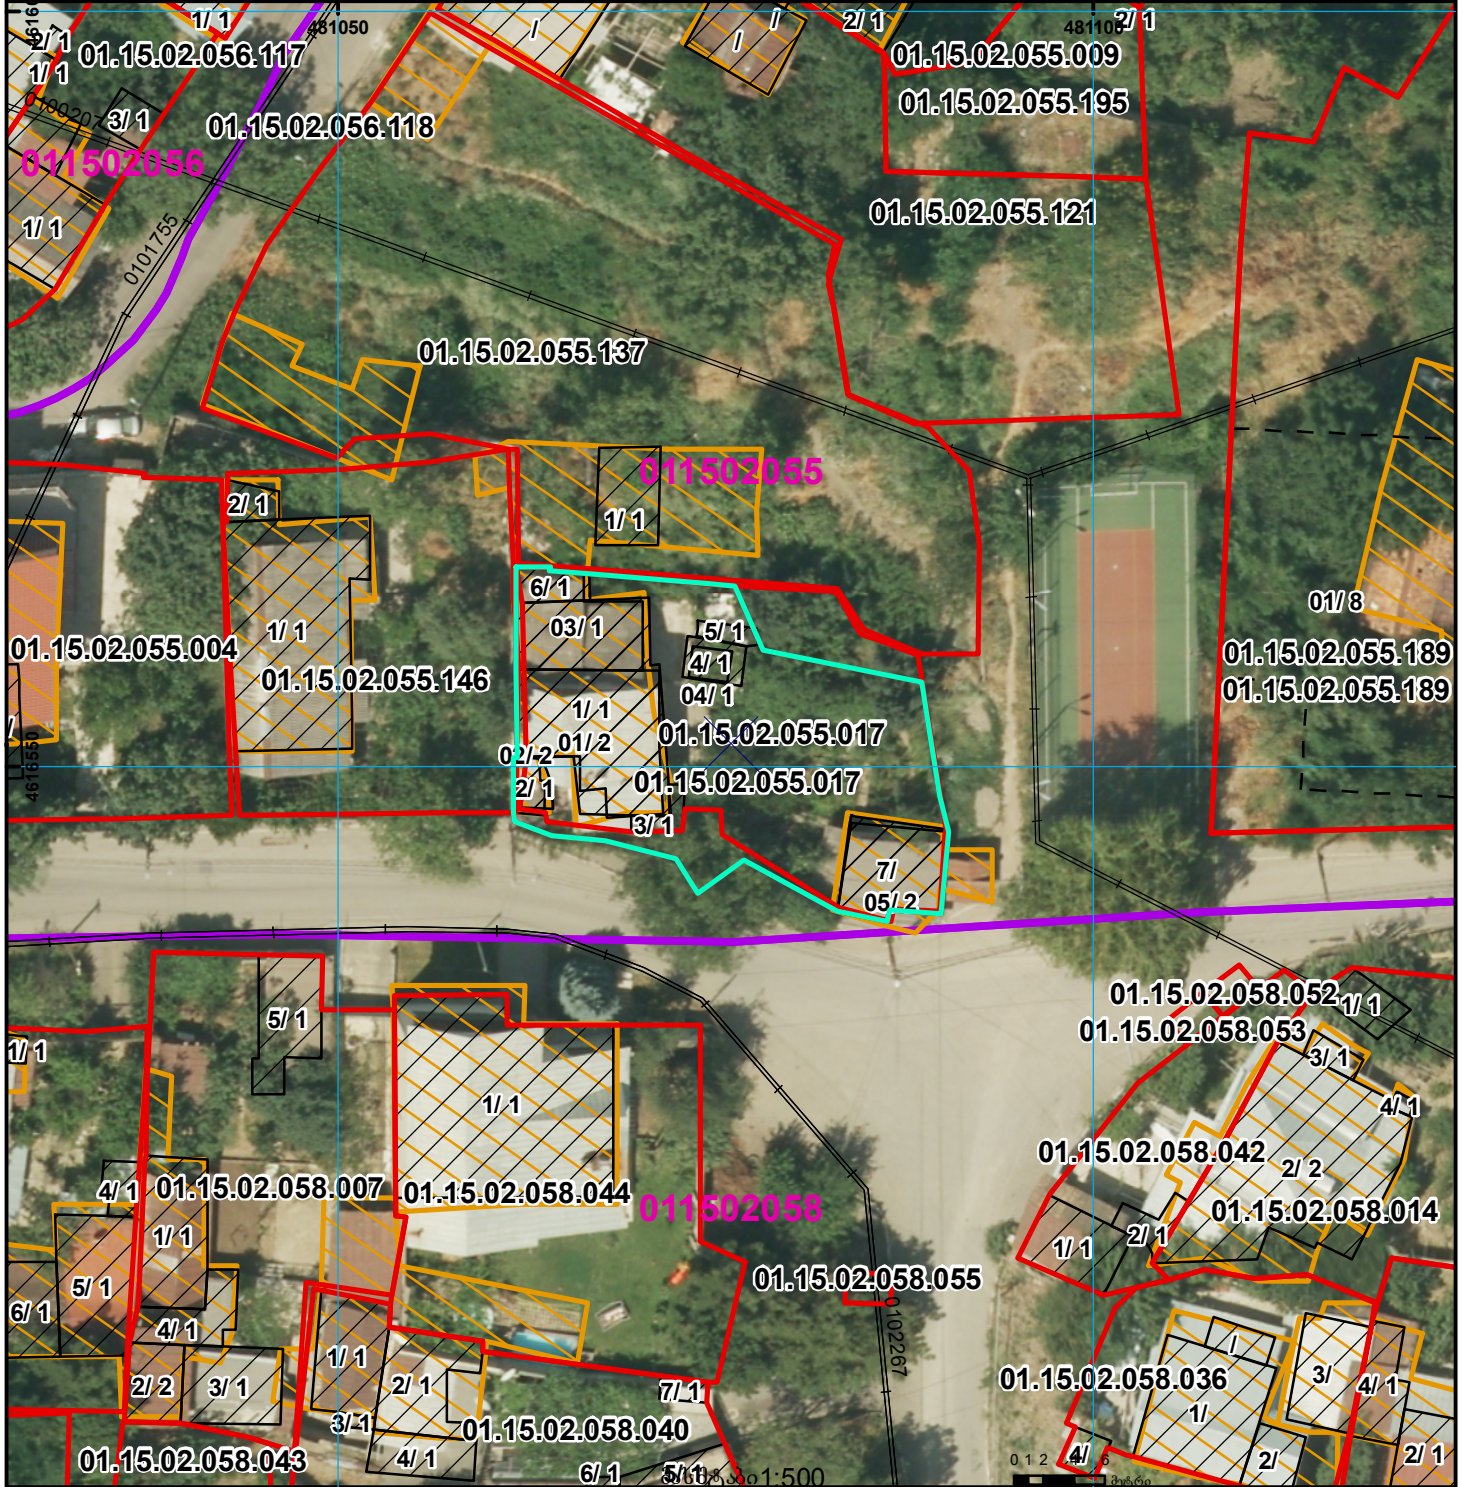

შენიშნული ნაკვეთი, პირითი ნომერი/სართულიანობა		ვალდებულება		საზობრივი ნაკვეთი	 UTM (საერთაშორისო) სისტემის კოორდ.
	მიწის ნაკვეთის საკადასტრო საზღვარი		მშენებარე ნაკვეთი		