



# საკადასტრო გეგმა

საჯარო რეესტრის ეროვნული  
სააგენტო

საკადასტრო კოდი: 20.48.06.984

ნაკვეთის დანიშნულება:

სასოფლო-სამეურნეო


განცხადების ნომერი: 882022730793

ფართობი:

712 კვ.მ (WGS 84 / UTM zone 38N)

მომზადების თარიღი: 24/10/2022

712 კვ.მ (WGS 84 / UTM zone 37N)

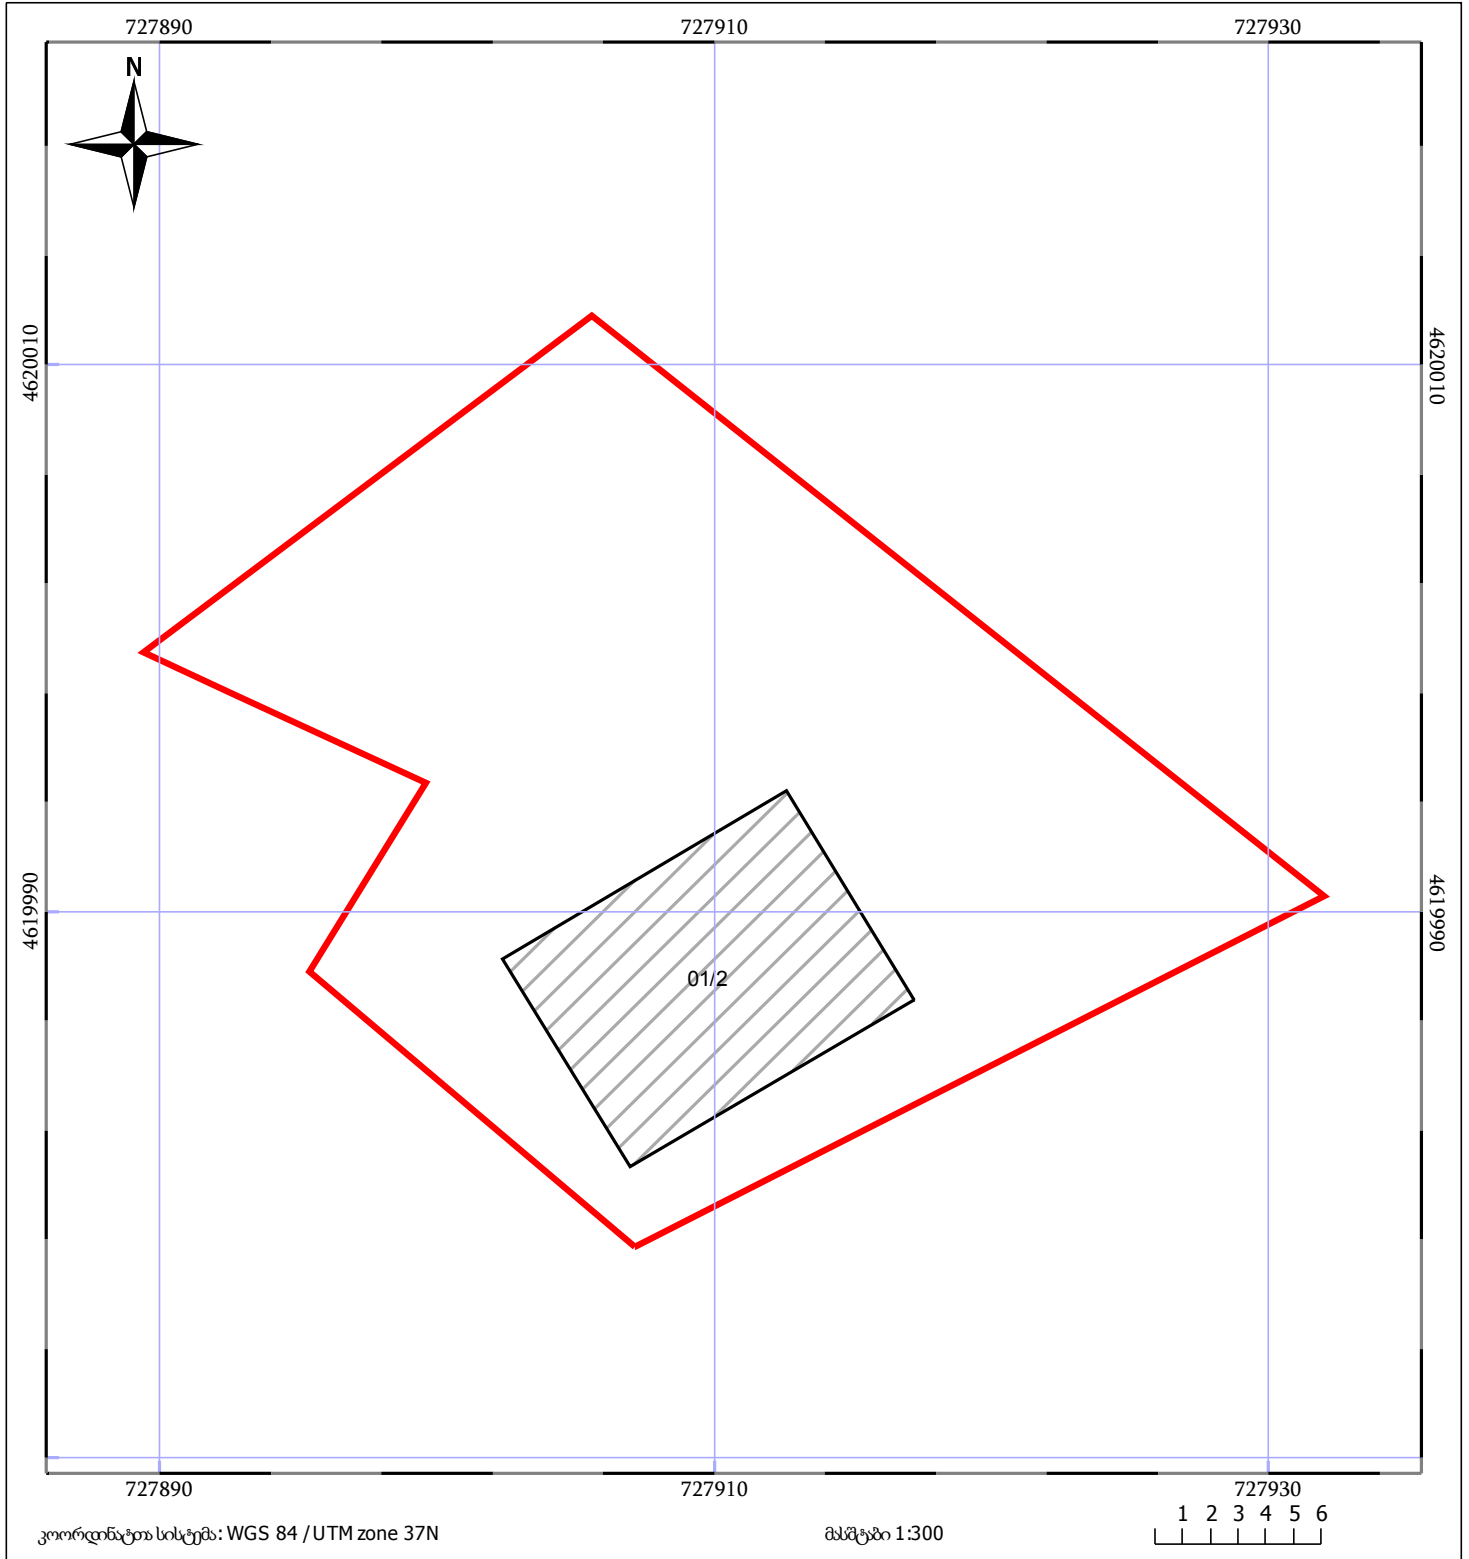

|                    |                              |                 |
|--------------------|------------------------------|-----------------|
| მშენებარე ნაგებობა | ნაკვეთის საკადასტრო საზღვარი | შენობა/ნაგებობა |
| ხაზობრივი ნაგებობა | ტყის ფონდი                   | ვალდებულება     |