



საკადასტრო გეგმა

საჯარო რეესტრის ეროვნული
სააგენტო

საკადასტრო კოდი: **84.11.32.050.005**

განცხადების ნომერი: **882022193326**


მომზადების თარიღი: **07/11/2022**

ნაკვეთის დანიშნულება:

ფართობი:

სასოფლო-სამეურნეო(საკარმიდამო)

4752 კვ.მ (WGS 84 / UTM zone 38N)

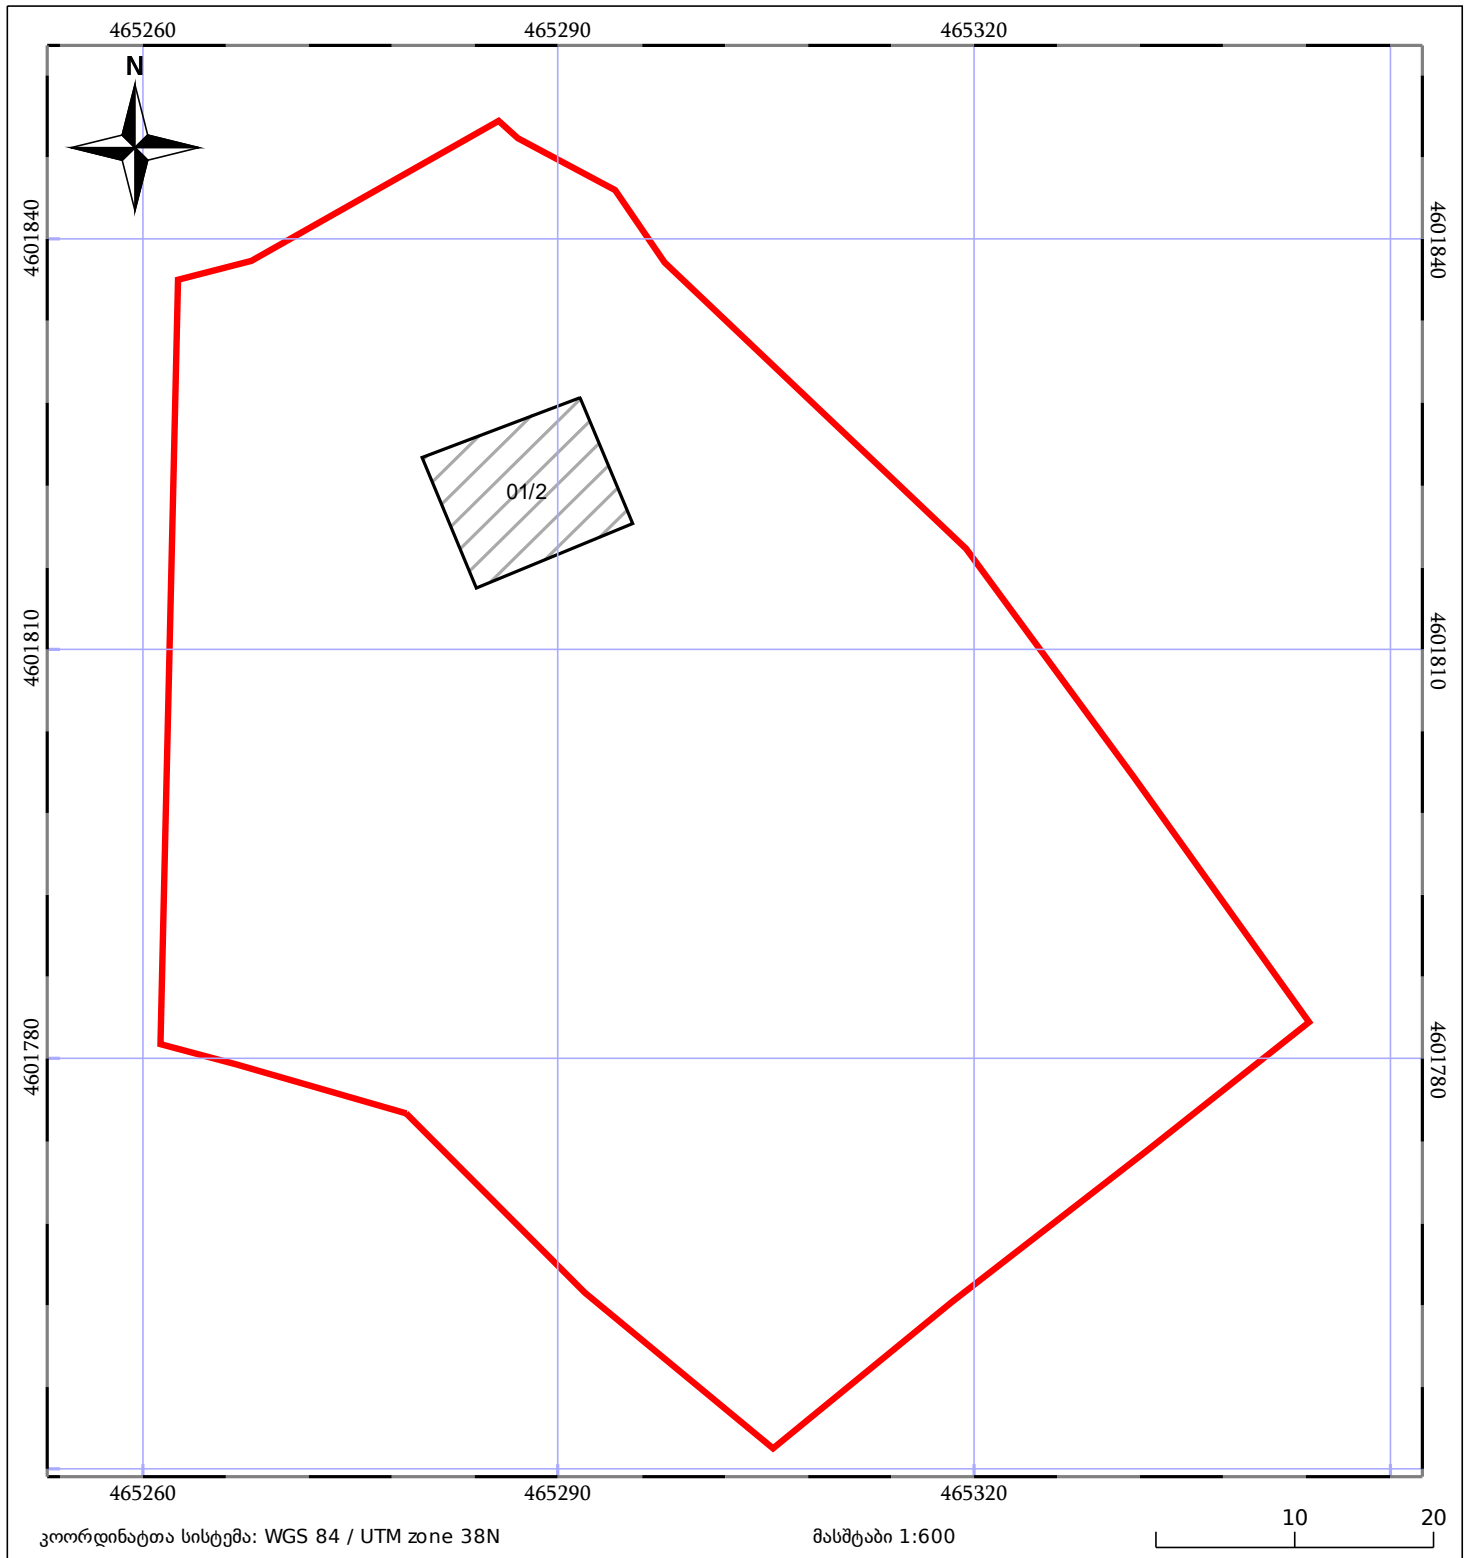

05/25	შენიშნული ნაგებობა		ნაკვეთის საკადასტრო საზღვარი	05/25	შენიშნული ნაგებობა
	საზღვრული ნაგებობა		ტყის ფონდი		ვალდებულება