




საქართველოს იუსტიციის სამინისტრო
საჯარო რეგისტრის ეროვნული სააგენტო

საკადასტრო გეგმა

საჯარო რეგისტრის
ეროვნული სააგენტო

მიწის ნაკვეთის საკადასტრო კოდი: 01.10.13.023.026
განცხადების რეგისტრაციის ნომერი: 882014528269
მიწის ნაკვეთის ფართობი: 447 კვ.მ.
დანიშნულება: არასასოფლო-სამეურნეო
პროექტის თარიღი 06.10.14

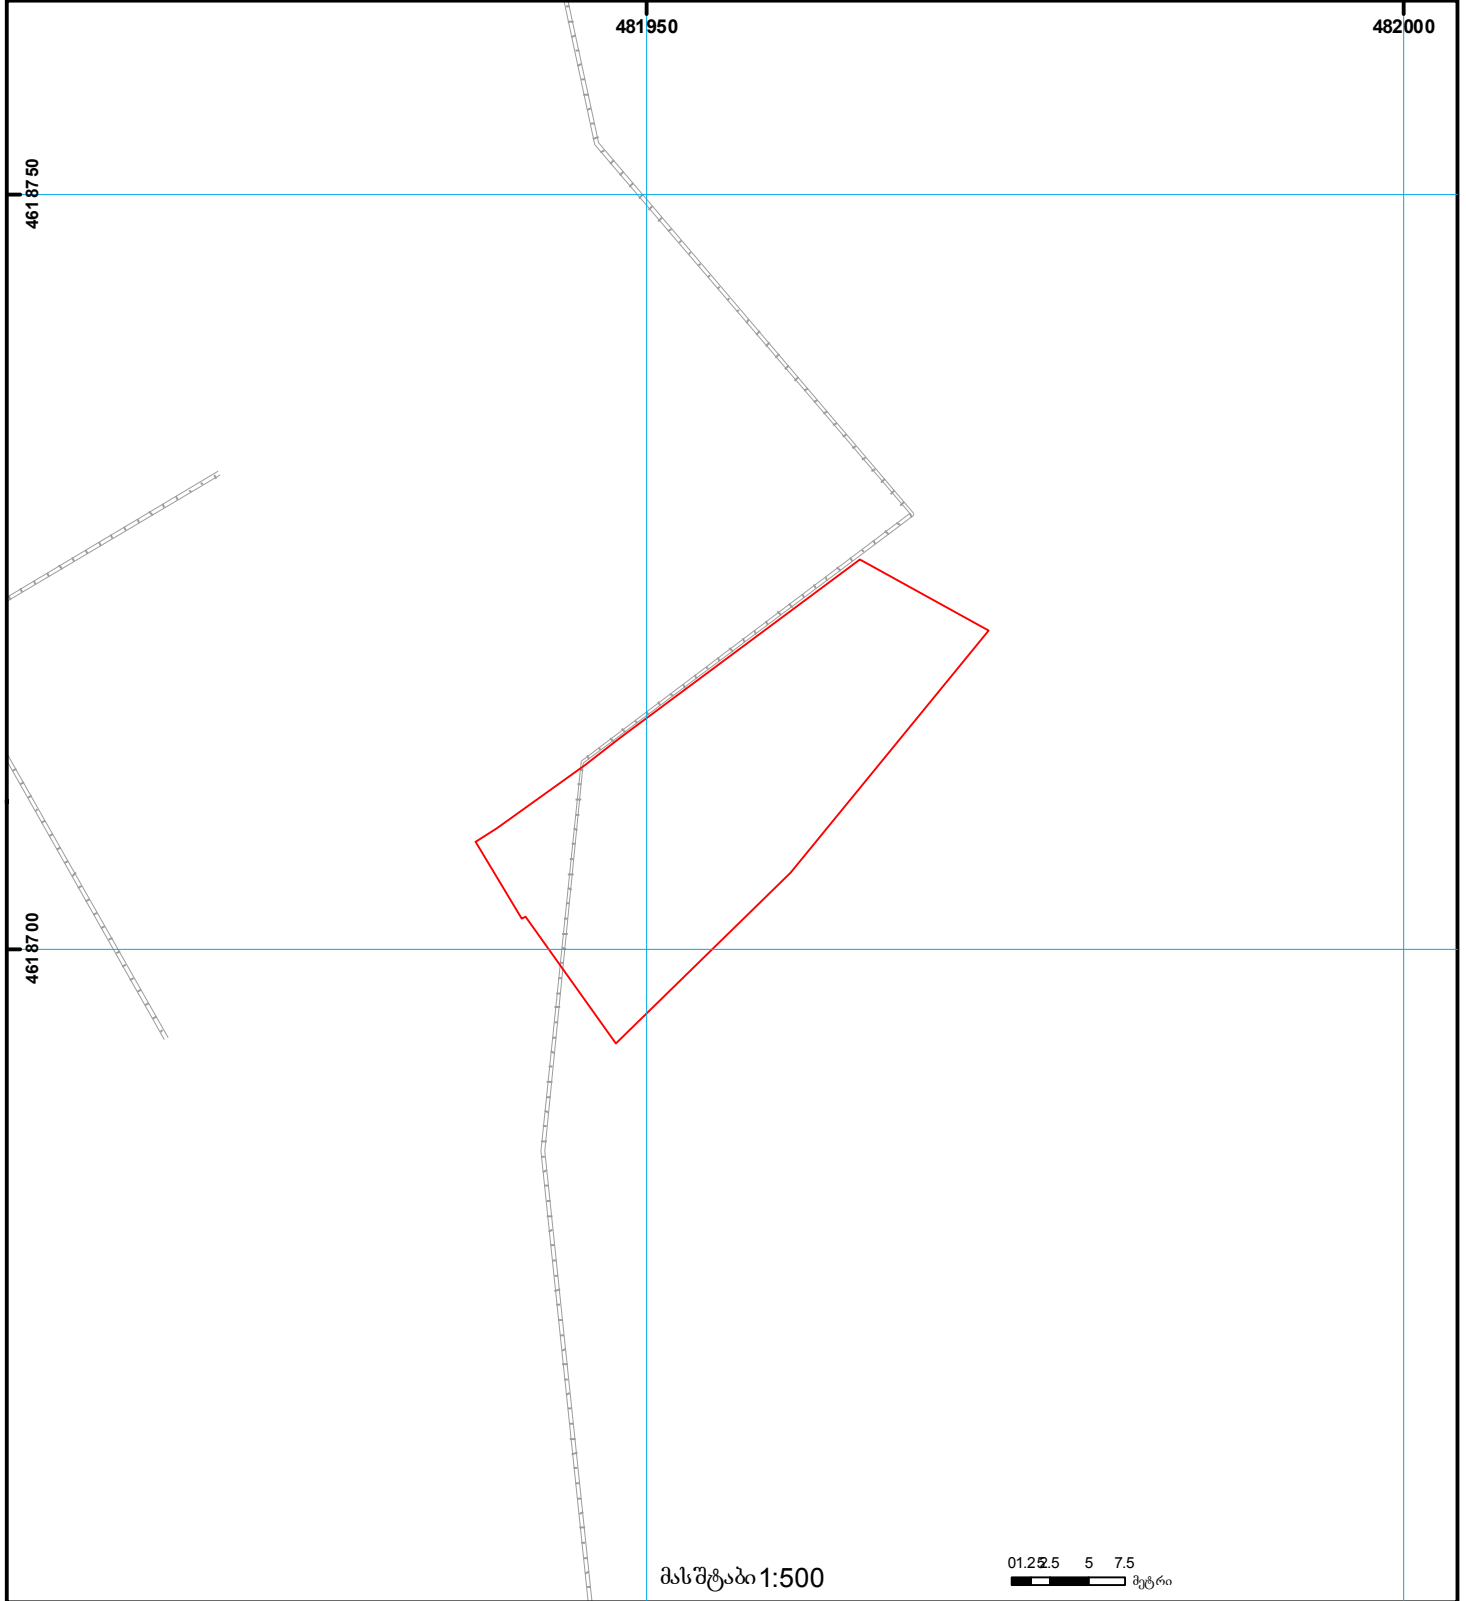

	შენიშნა-ნაგებობა, პირობითი ნომერი/სართულიანობა		ვალდებულება		საზობრივი ნაგებობა
	მიწის ნაკვეთის საკადასტრო საზღვარი		მშენებარე ნაგებობა		მიწის ქვეშა ნაგებობა

0.00
UTM (საერთაშორისო) სისტემის კოორდ.