



საკადასტრო გეგმა

საჯარო რეესტრის ეროვნული
სააგენტო

საკადასტრო კოდი: **20.48.04.239**

განცხადების ნომერი: **882019703305**

მომზადების თარიღი: **03/09/2019**


ნაკვეთის დანიშნულება:

ფართობი:

სასოფლო-სამეურნეო

870 კვ.მ (WGS 84 / UTM zone 38N)

870 კვ.მ (WGS 84 / UTM zone 37N)

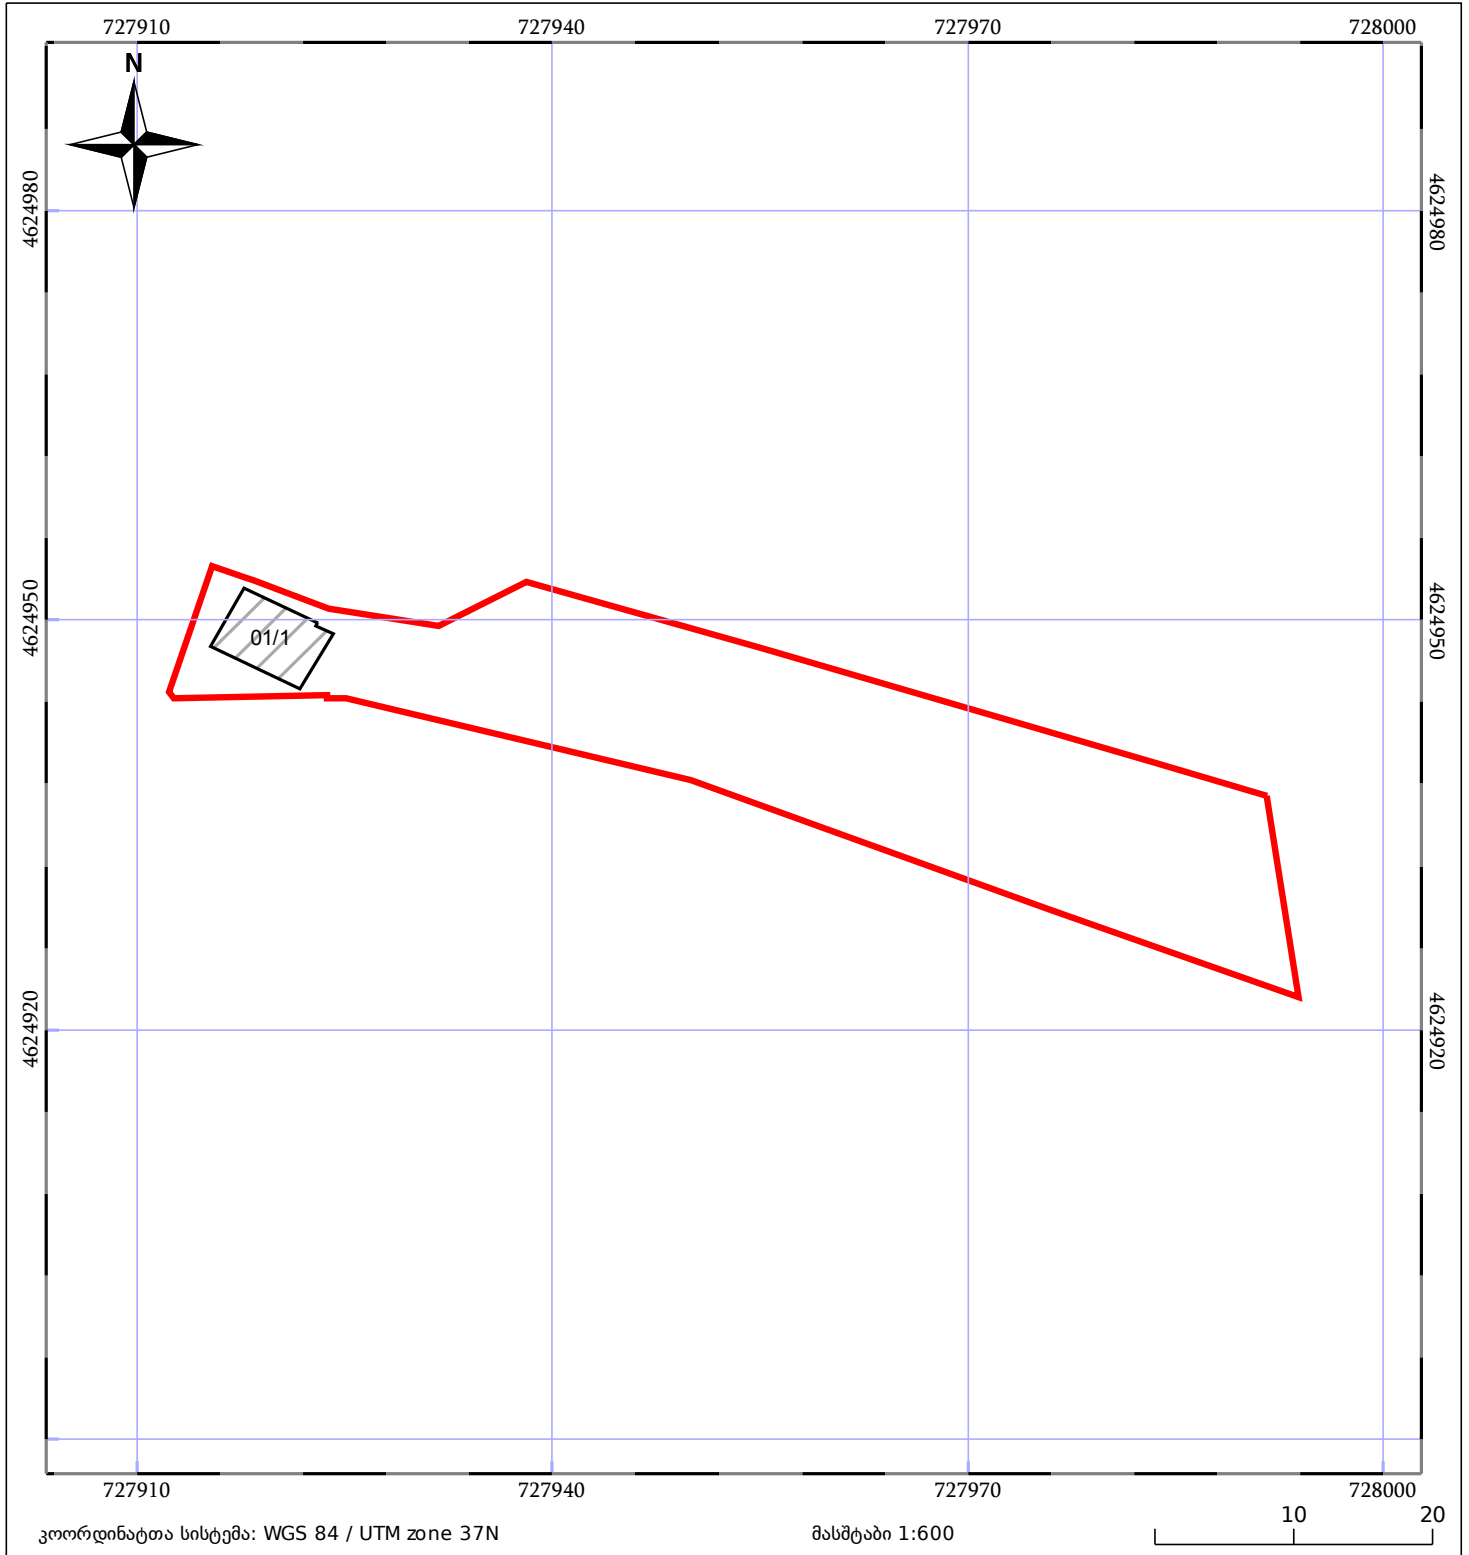

05/25	შენიშნული ნაკვეთი	05/25	შენიშნული ნაკვეთი		ტყის ფონდი
	ნაკვეთის საკადასტრო საზღვარი		საზღვრის ნაკვეთი		ვალდებულება