

საქართველოს იუსტიციის სამინისტრო
საჯარო რეგისტრის ეროვნული სააგენტო
საკადასტრო გეგმა

მიწის ნაკვეთის საკადასტრო კოდი: 01.10.12.018.003


თბილისის სარეგისტრაციო სამსახური

დანიშნულება: არასასოფლო-სამეურნეო

განცხადების რეგისტრაციის ნომერი: 050342-08

ნაკვეთის ფართობი: 1657 კვ.მ.

მომზადების თარიღი 28.02.08

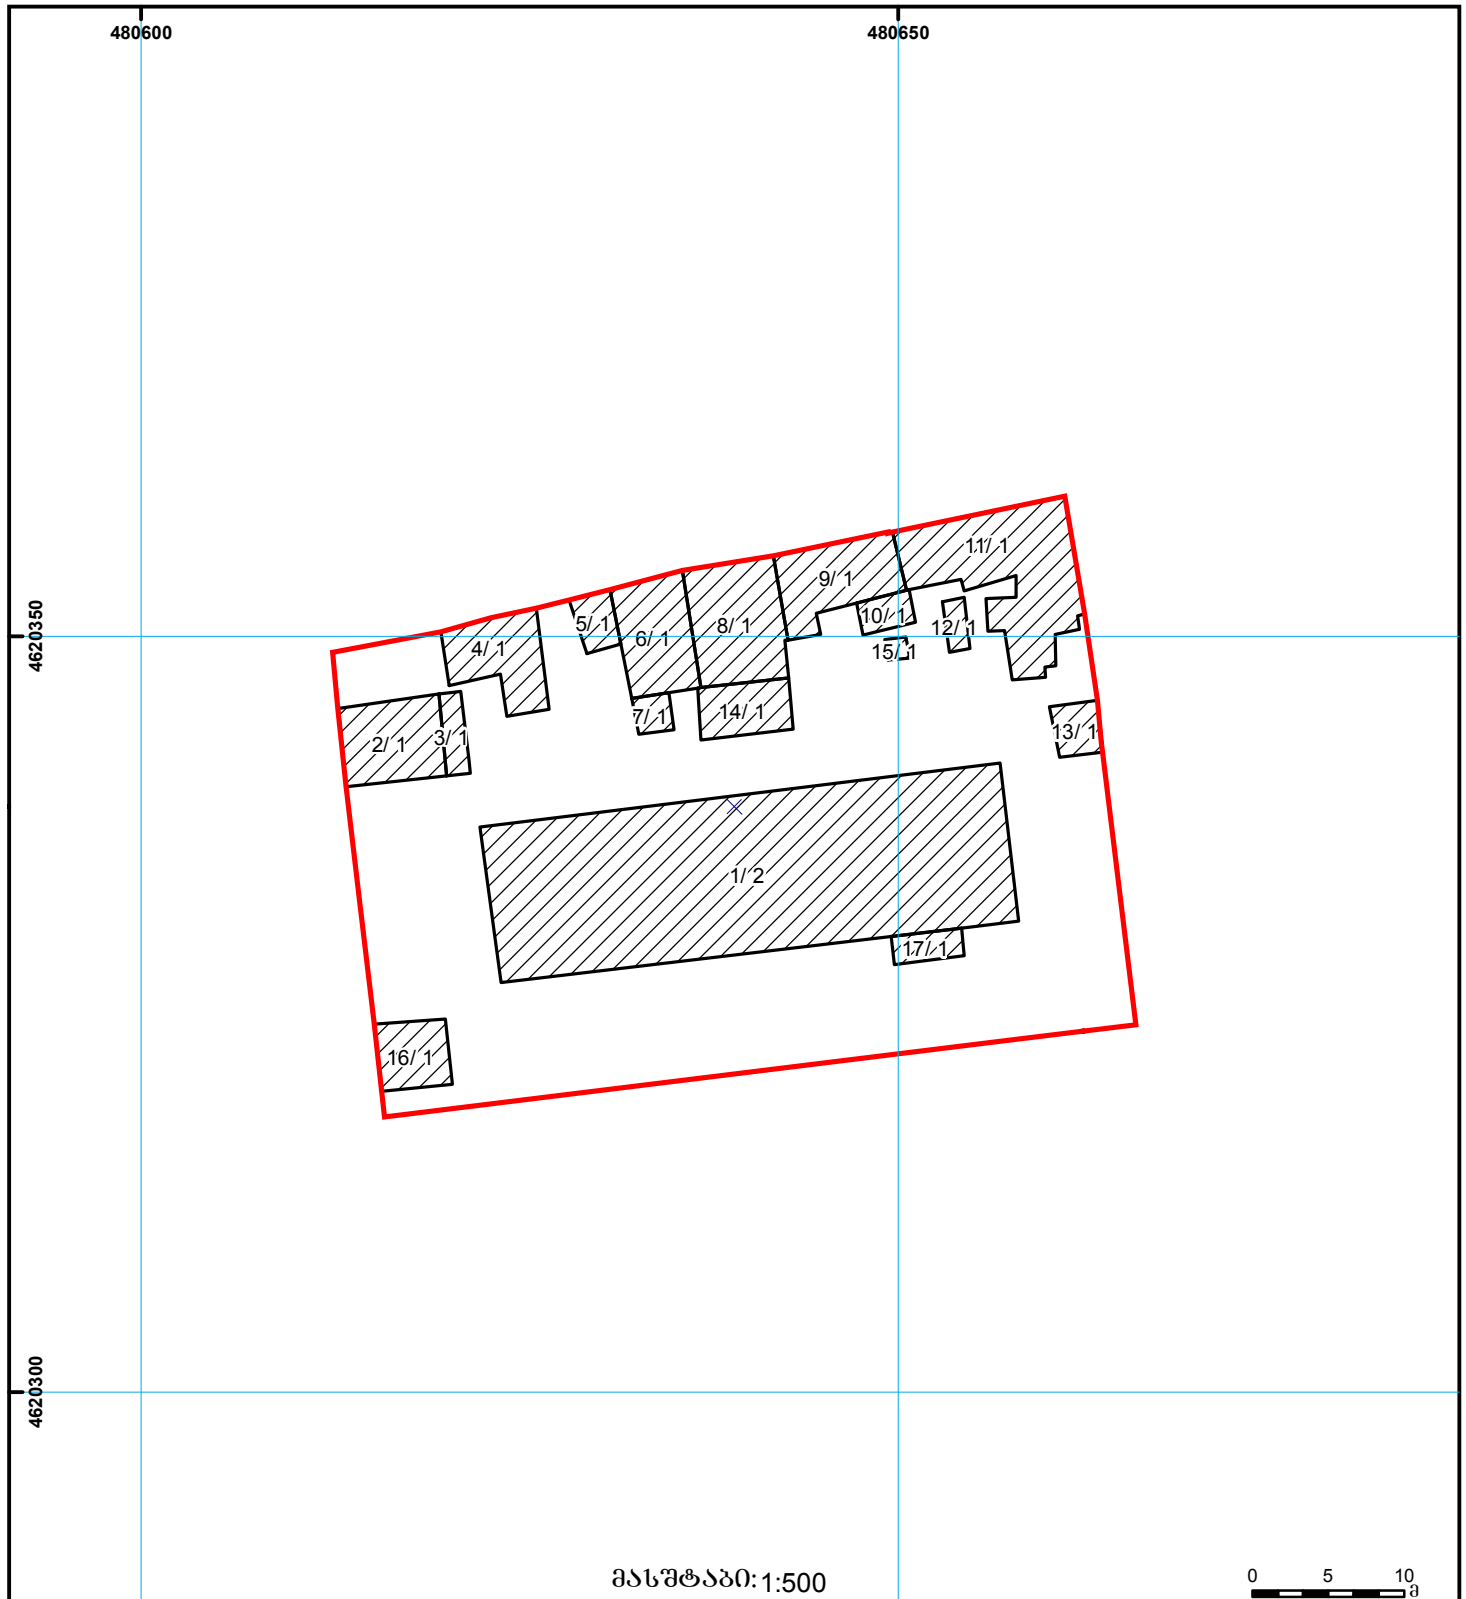

მასშტაბი: 1:500

0 5 10
მ

მიწის ნაკვეთის საკადასტრო საზღვარი

სერვიტუტი

ხაზოვანი ნაგებობა

შენობა ნაგებობა

შენიშნული ნაგებობა

0.00
0.00
UTM
(საერთაშორისო)
სისტემის კოორდ.