



# საკადასტრო გეგმა

საჯარო რეესტრის ეროვნული  
სააგენტო

საკადასტრო კოდი: **43.31.57.260**

ნაკვეთის დანიშნულება:

არასასოფლო სამეურნეო


განცხადების ნომერი: **882024508932**

ფართობი:

**382 კვ.მ (WGS 84 / UTM zone 38N)**

**382 კვ.მ (WGS 84 / UTM zone 37N)**

მომზადების თარიღი: **16/05/2024**

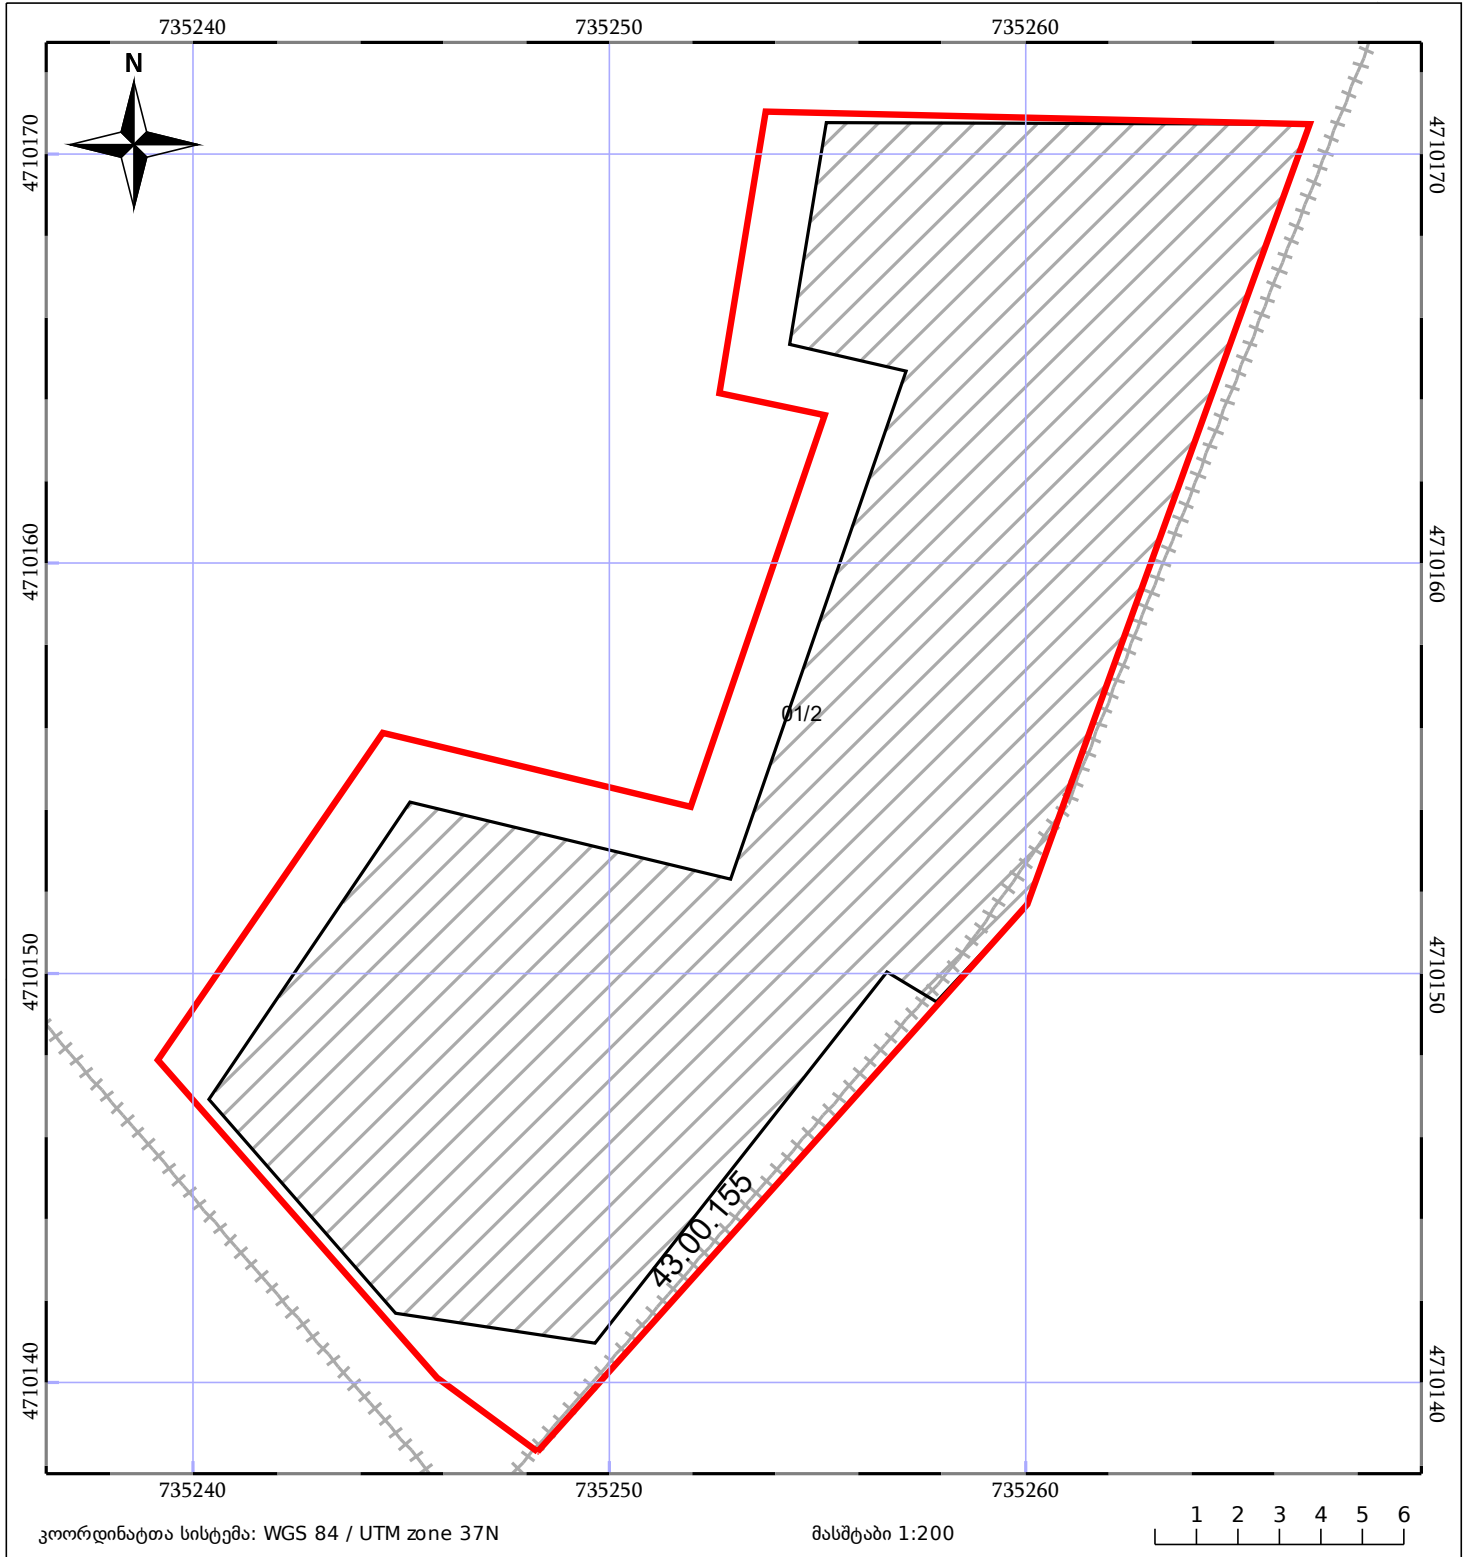

	მშენებარე ნაგებობა 05/25		ნაკვეთის საკადასტრო საზღვარი		შენობა/ნაგებობა 05/25
	სამობრივი ნაგებობა		ტყის ფონდი		ვალდებულება