




საქართველოს იუსტიციის სამინისტრო
საჯარო რეგისტრის ეროვნული სააგენტო

საკადასტრო ბეჭედი

საჯარო რეგისტრის
ეროვნული სააგენტო

ბანცხალების რეგისტრაციის ნომერი: 882010804901
 მიწის ნაკვეთის საკადასტრო კოდი: 53 13 31 046
 მიწის ნაკვეთის ფართობი: 2818 კვ.მ.
 დანიშნულება: არასასოფლო-სამეურნეო

გომზადების თარიღი: 27.09.10

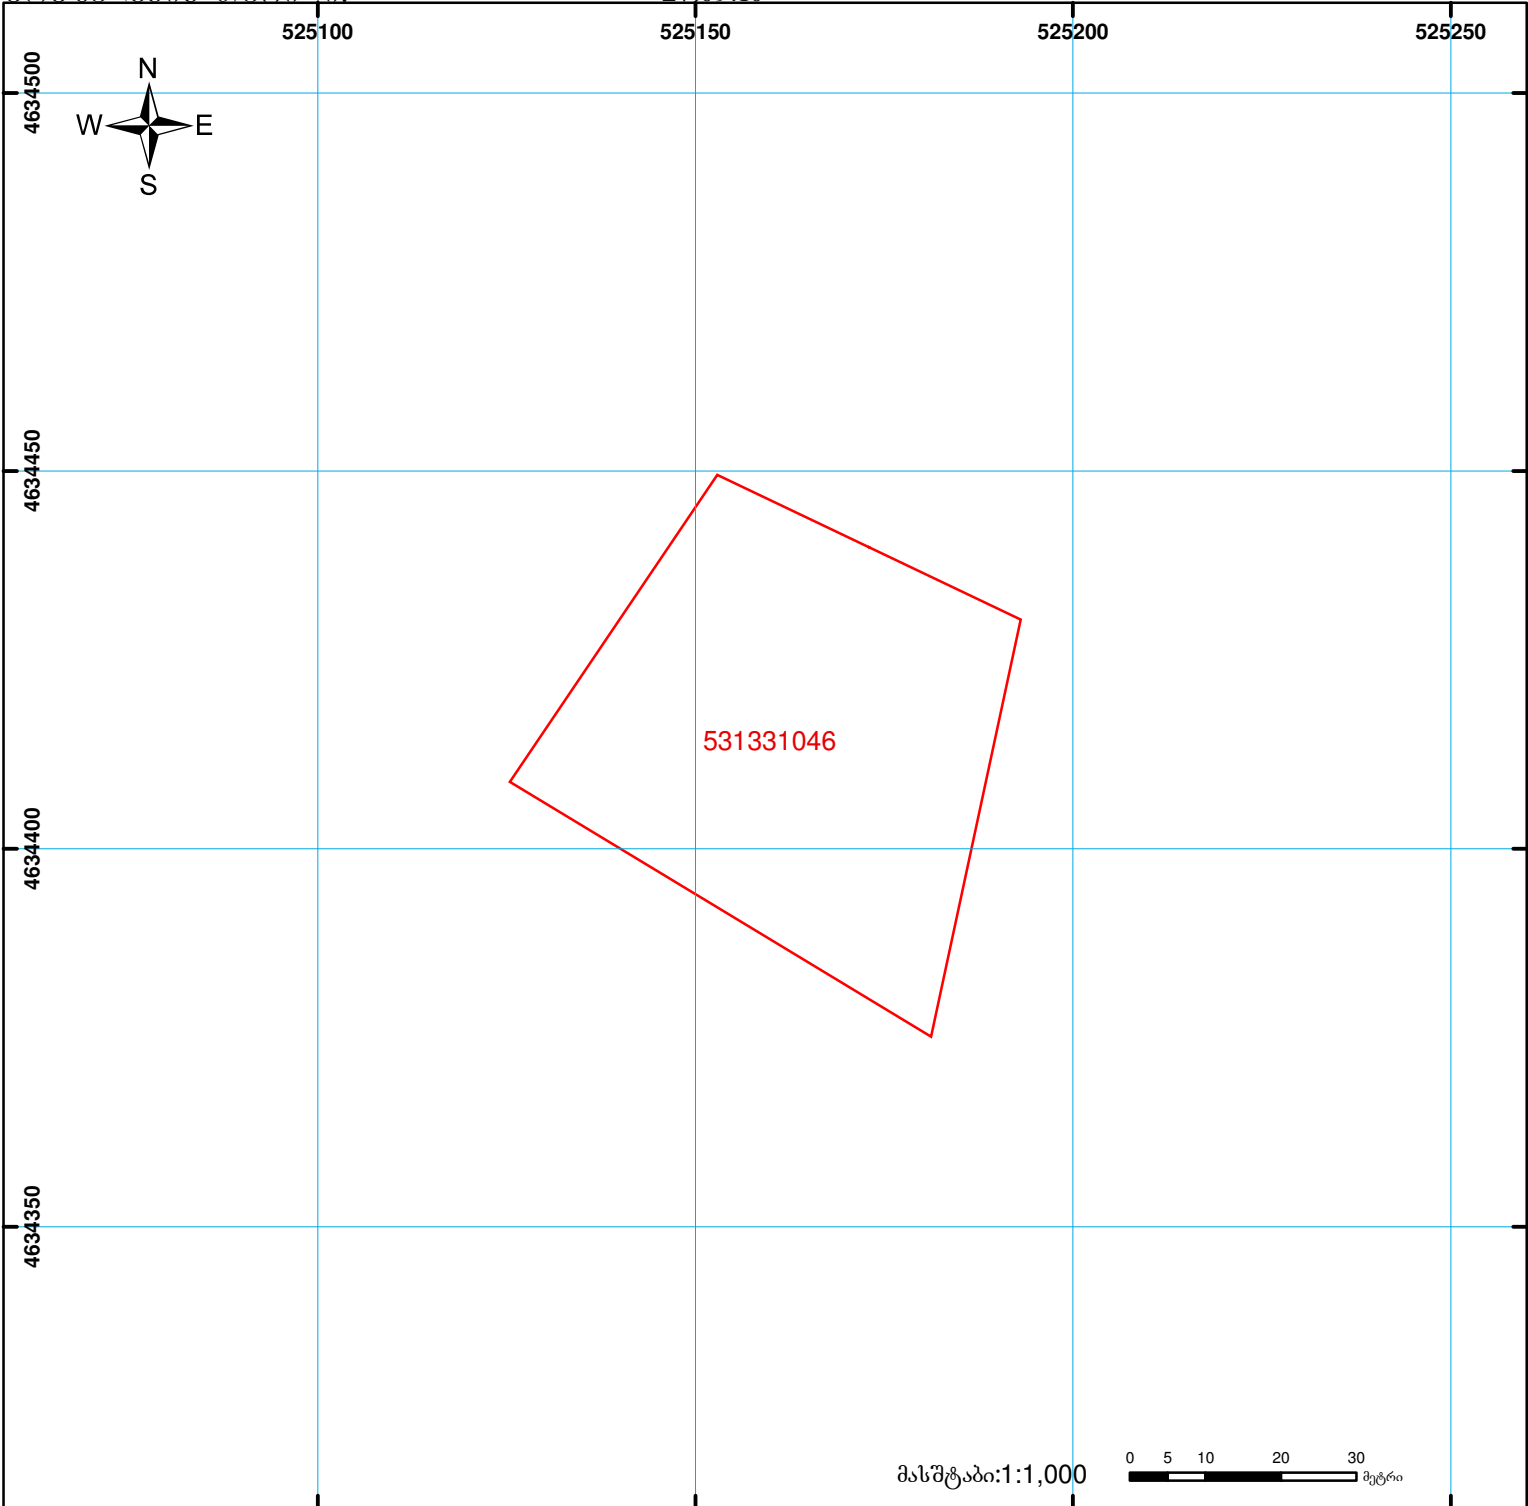

	შენიშვნა-ნაგებობა, პირობითი ნომერი/სართულიანობა		ვალდებულება		საზობრივი ნაგებობა	 0.00 00'0 UTM (საერთაშორისო) სისტემის კოორდ.
	მიწის ნაკვეთის საკადასტრო საზღვარი		მშენებარე ნაგებობა			