




საკადასტრო გეგმა

საჯარო რეესტრის ეროვნული
სააგენტო

საკადასტრო კოდი: **01.10.06.001.199**
განცხადების ნომერი: **892021084351**
მომზადების თარიღი: **03/01/2022**

ნაკვეთის დანიშნულება: **არასასოფლო სამეურნეო**
ფართობი: **7890 კვ.მ (WGS 84 / UTM zone 38N)**
ვალდებულების ფართობი: **157 კვ.მ (WGS 84 / UTM zone 38N)**

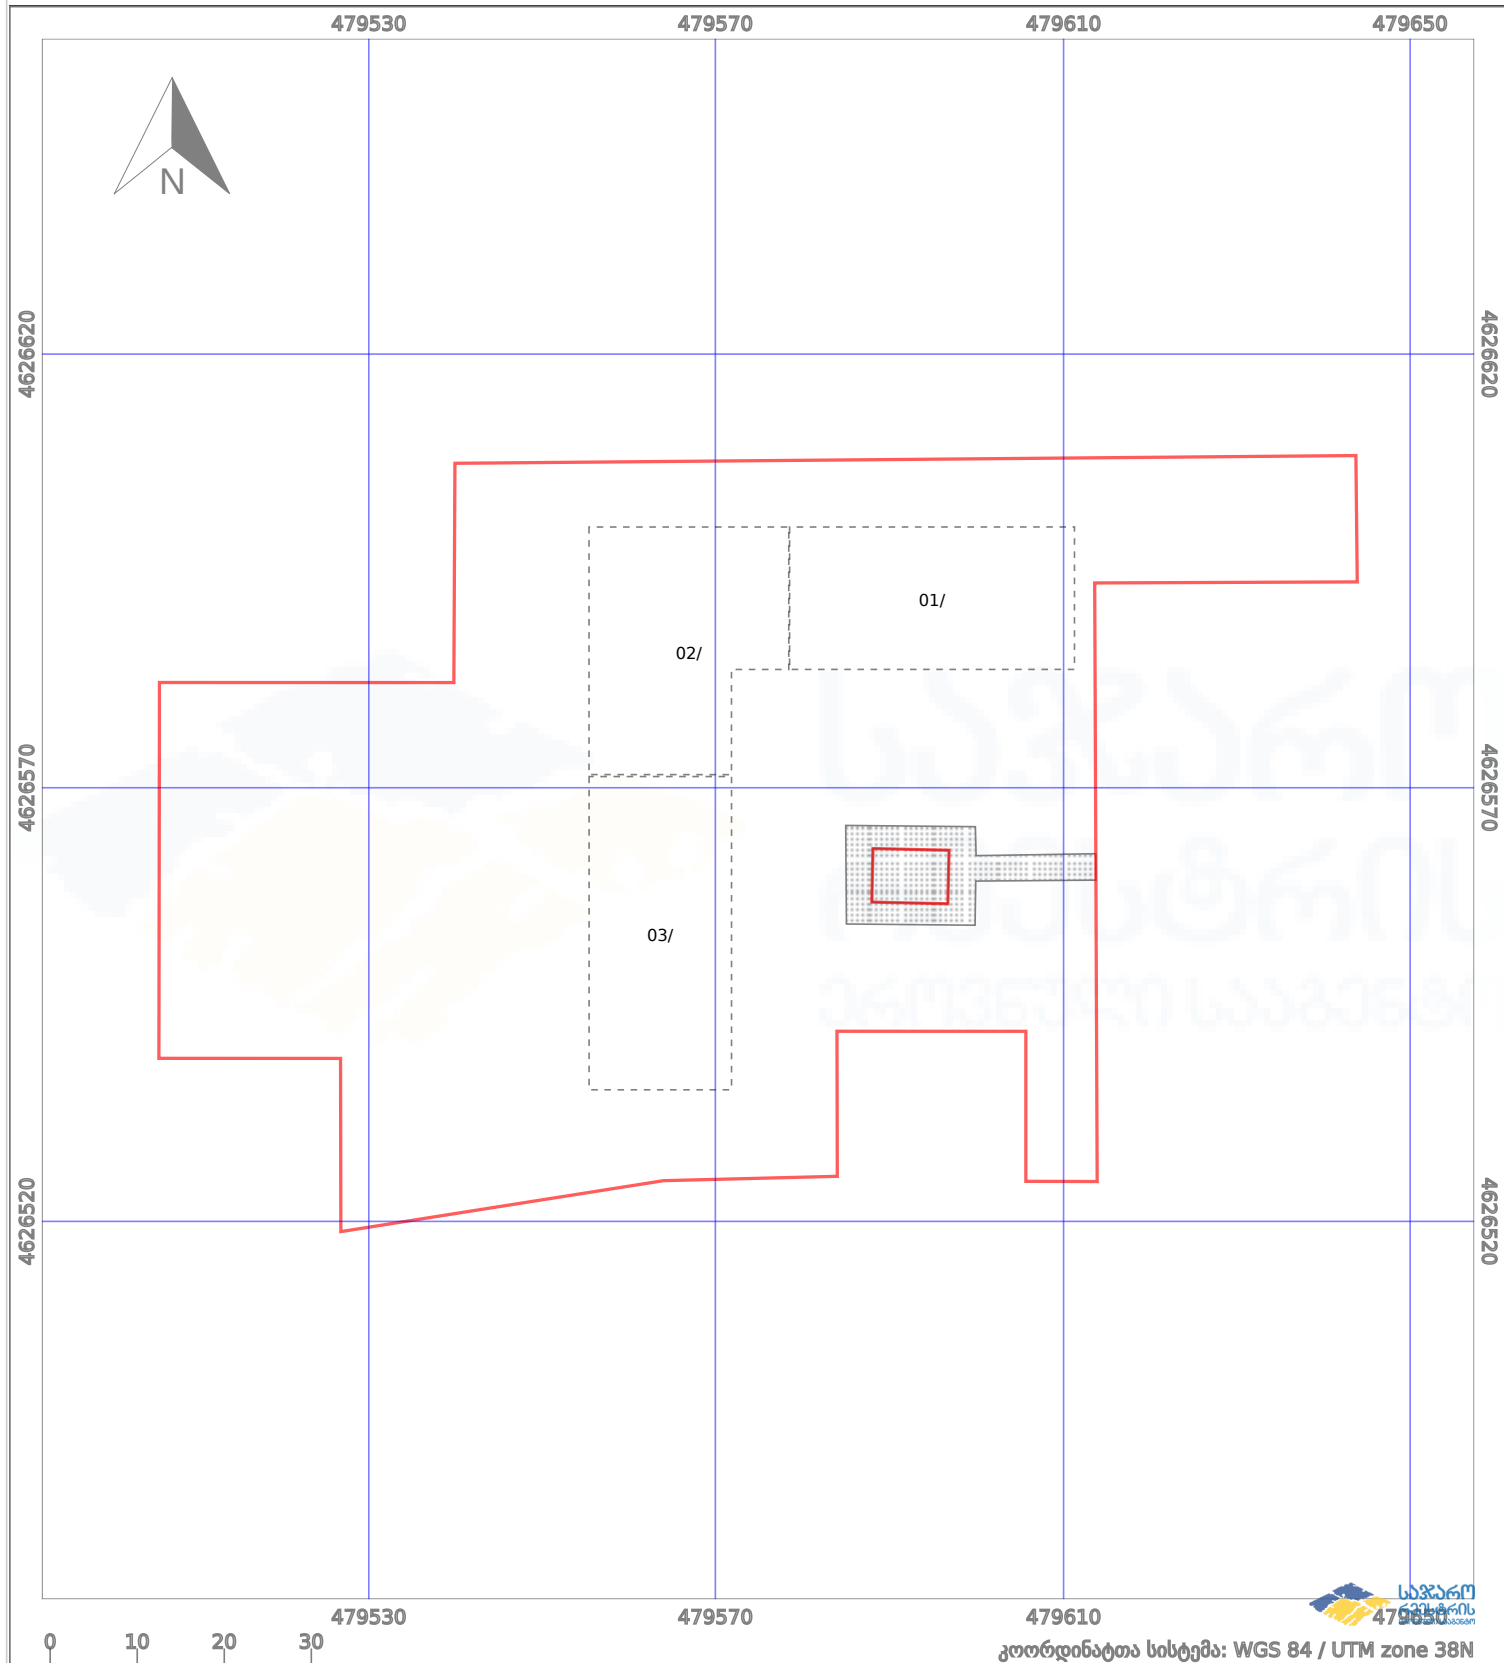

	ნაკვეთის საზღვარი		მშენებარე ნაგებობა		აშენებული ნაგებობა
	ხაზობრივი ნაგებობა		ტყის ფონდი		ვალდებულება