




საკადასტრო გეგმა

საქართველოს რეესტრის ეროვნული სააგენტო

საკადასტრო კოდი: **01.16.05.014.001**
განცხადების ნომერი: **882021939606**
მომზადების თარიღი: **03/11/2021**

ნაკვეთის დანიშნულება: **არასასოფლო სამეურნეო**
ფართობი: **2233 კვ.მ (WGS 84 / UTM zone 38N)**

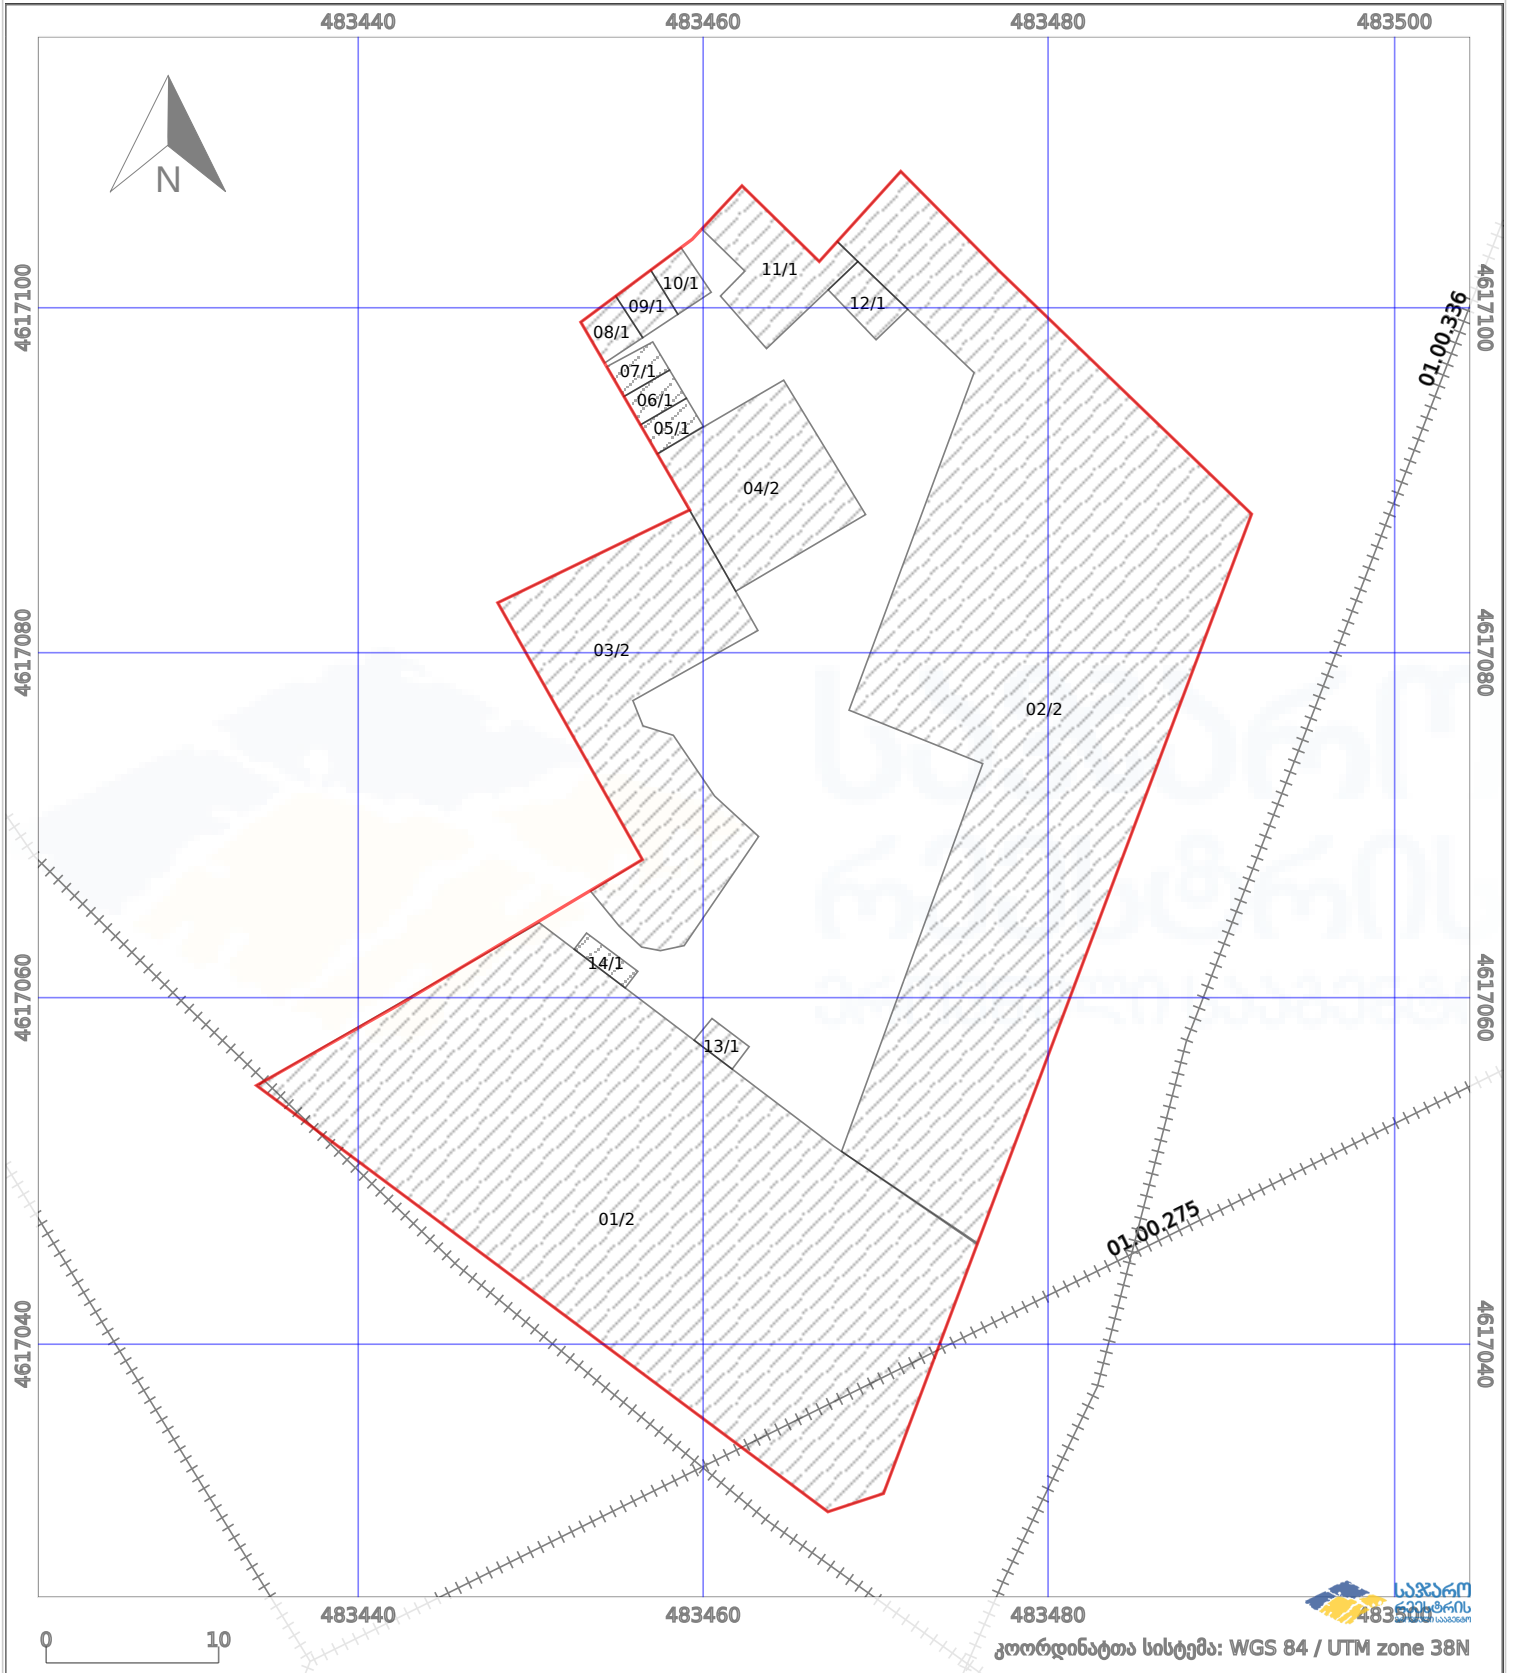

	ნაკვეთის საზღვარი		პირობითი აღნიშვნები:		აშენებული ნაგებობა
	საზღვრივი ნაგებობა		მშენებარე ნაგებობა		ვალდებულება
			ტყის ფონდი		