



საკადასტრო გეგმა

საჯარო რეესტრის ეროვნული
სააგენტო

საკადასტრო კოდი: **29.04.37.081**

განცხადების ნომერი: **882022837793**


მომზადების თარიღი: **16/11/2022**

ნაკვეთის დანიშნულება:

ფართობი:

არასასოფლო სამეურნეო

7060 კვ.მ (WGS 84 / UTM zone 38N)

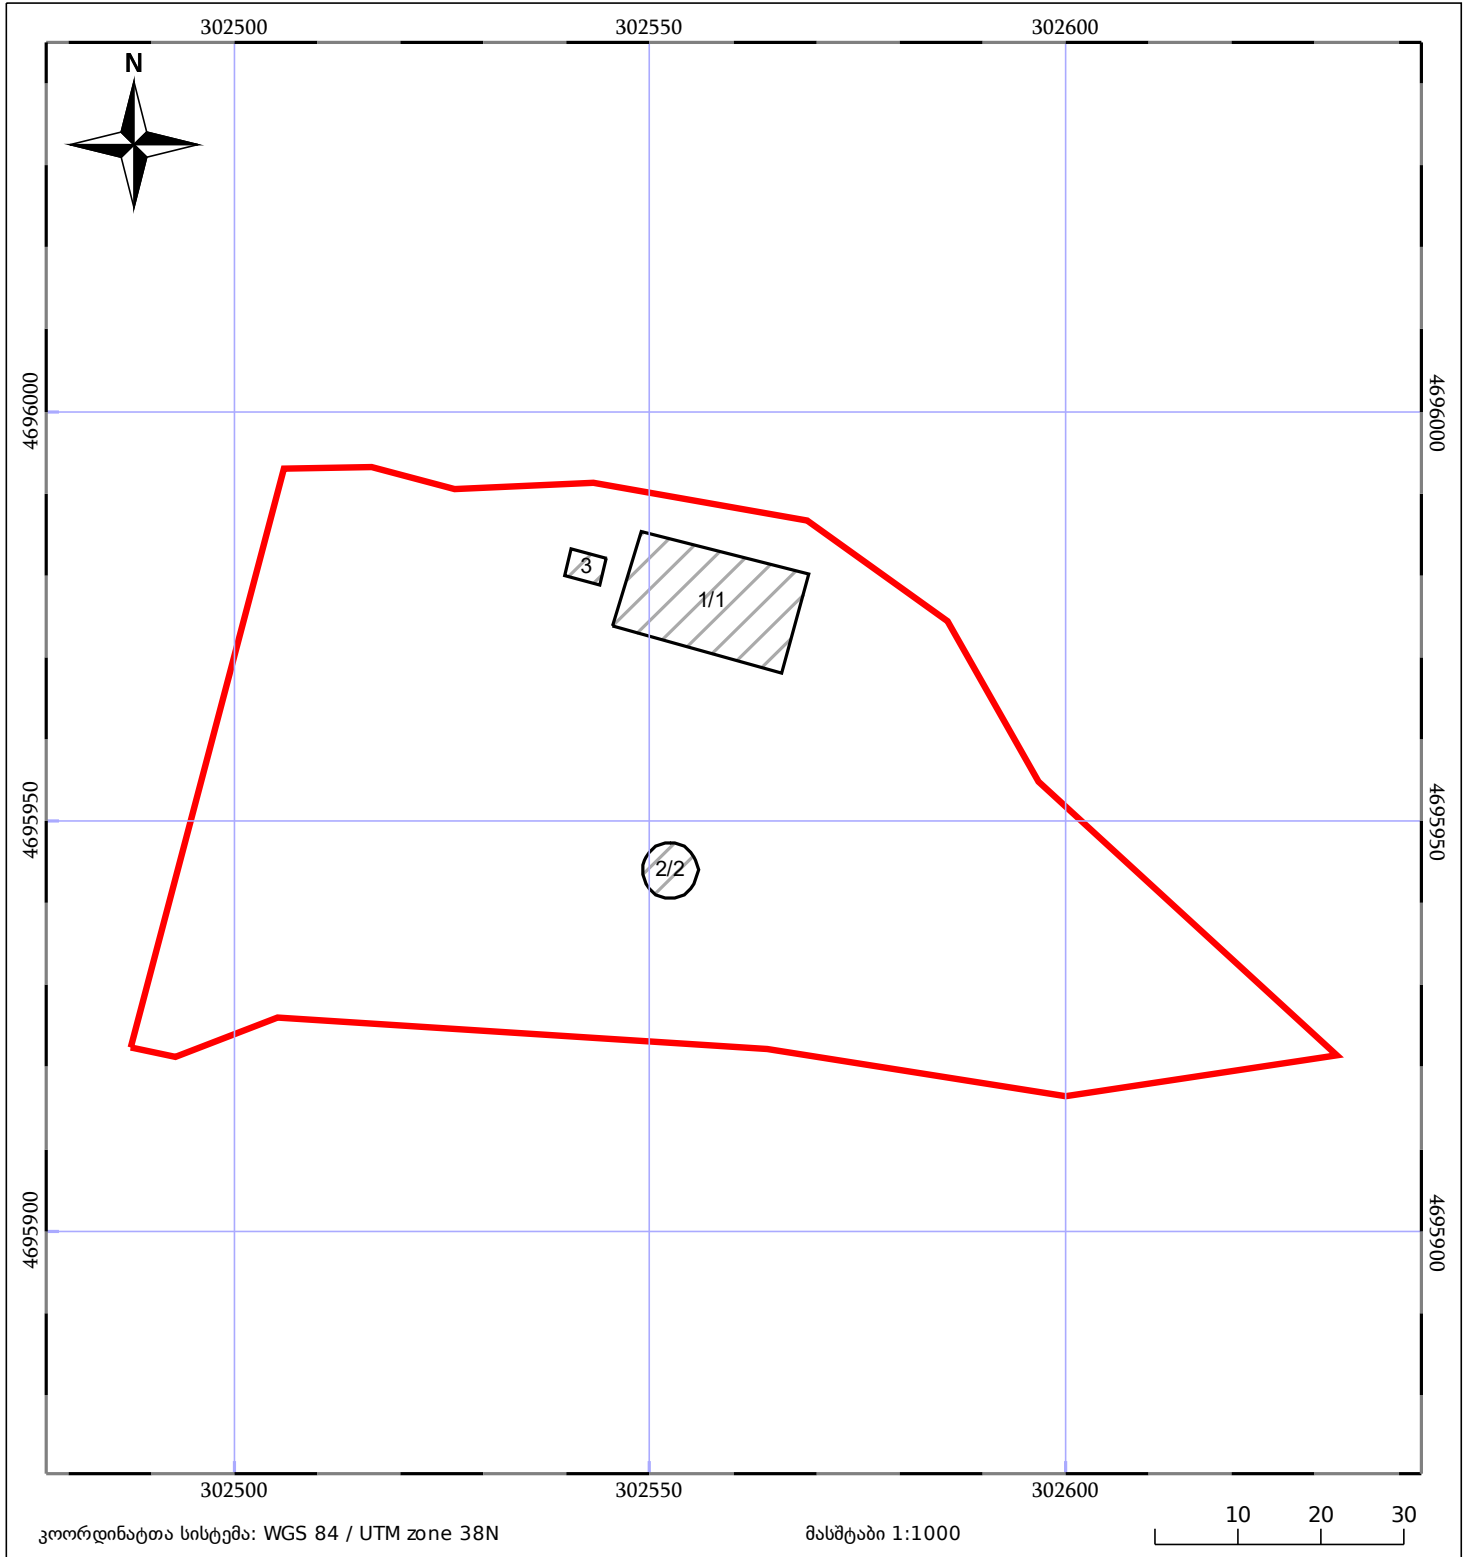

05/25	მშენებარე ნაგებობა		ნაკვეთის საკადასტრო საზღვარი	05/25	შენობა/ნაგებობა
	საზოგადოებრივი ნაგებობა		ტყის ფონდი		ვალდებულება