




საქართველოს იუსტიციის სამინისტრო
საჯარო რეგისტრის ეროვნული სააგენტო

შენიშვნა-ნაგებობისა და შენობა-ნაგებობის ერთეულის
შიდა ავტომატური ნახაზი არ შეესაბამება №315-ე
დადგენილებით განსაზღვრულ მოთხოვნებს

შენიშვნა-ნაგებობის ერთეულის შიდა ავტომატური ნახაზზე დატანილი ფართობი და საკადასტრო
გეგმაზე მითითებული ფართობი განსხვავდება
ძალაღმს ვერსიაზე არ არის მითითებული სრული მისამართი (საღარბაზო)
წარმოსადგენია სართულგეგმები გეგმა

მიწის ნაკვეთის საკადასტრო კოდი:
ერთეულის კოდი:
განცხადების რეგისტრაციის ნომერი:
ერთეულის ფართობი 38 ზონა:
ერთეულის ფართობი 37 ზონა:
სართული
მომზადების თარიღი

01.11.10.009.001
882025459023
46.00 კვ.მ
სარდაფი
25.04.2025

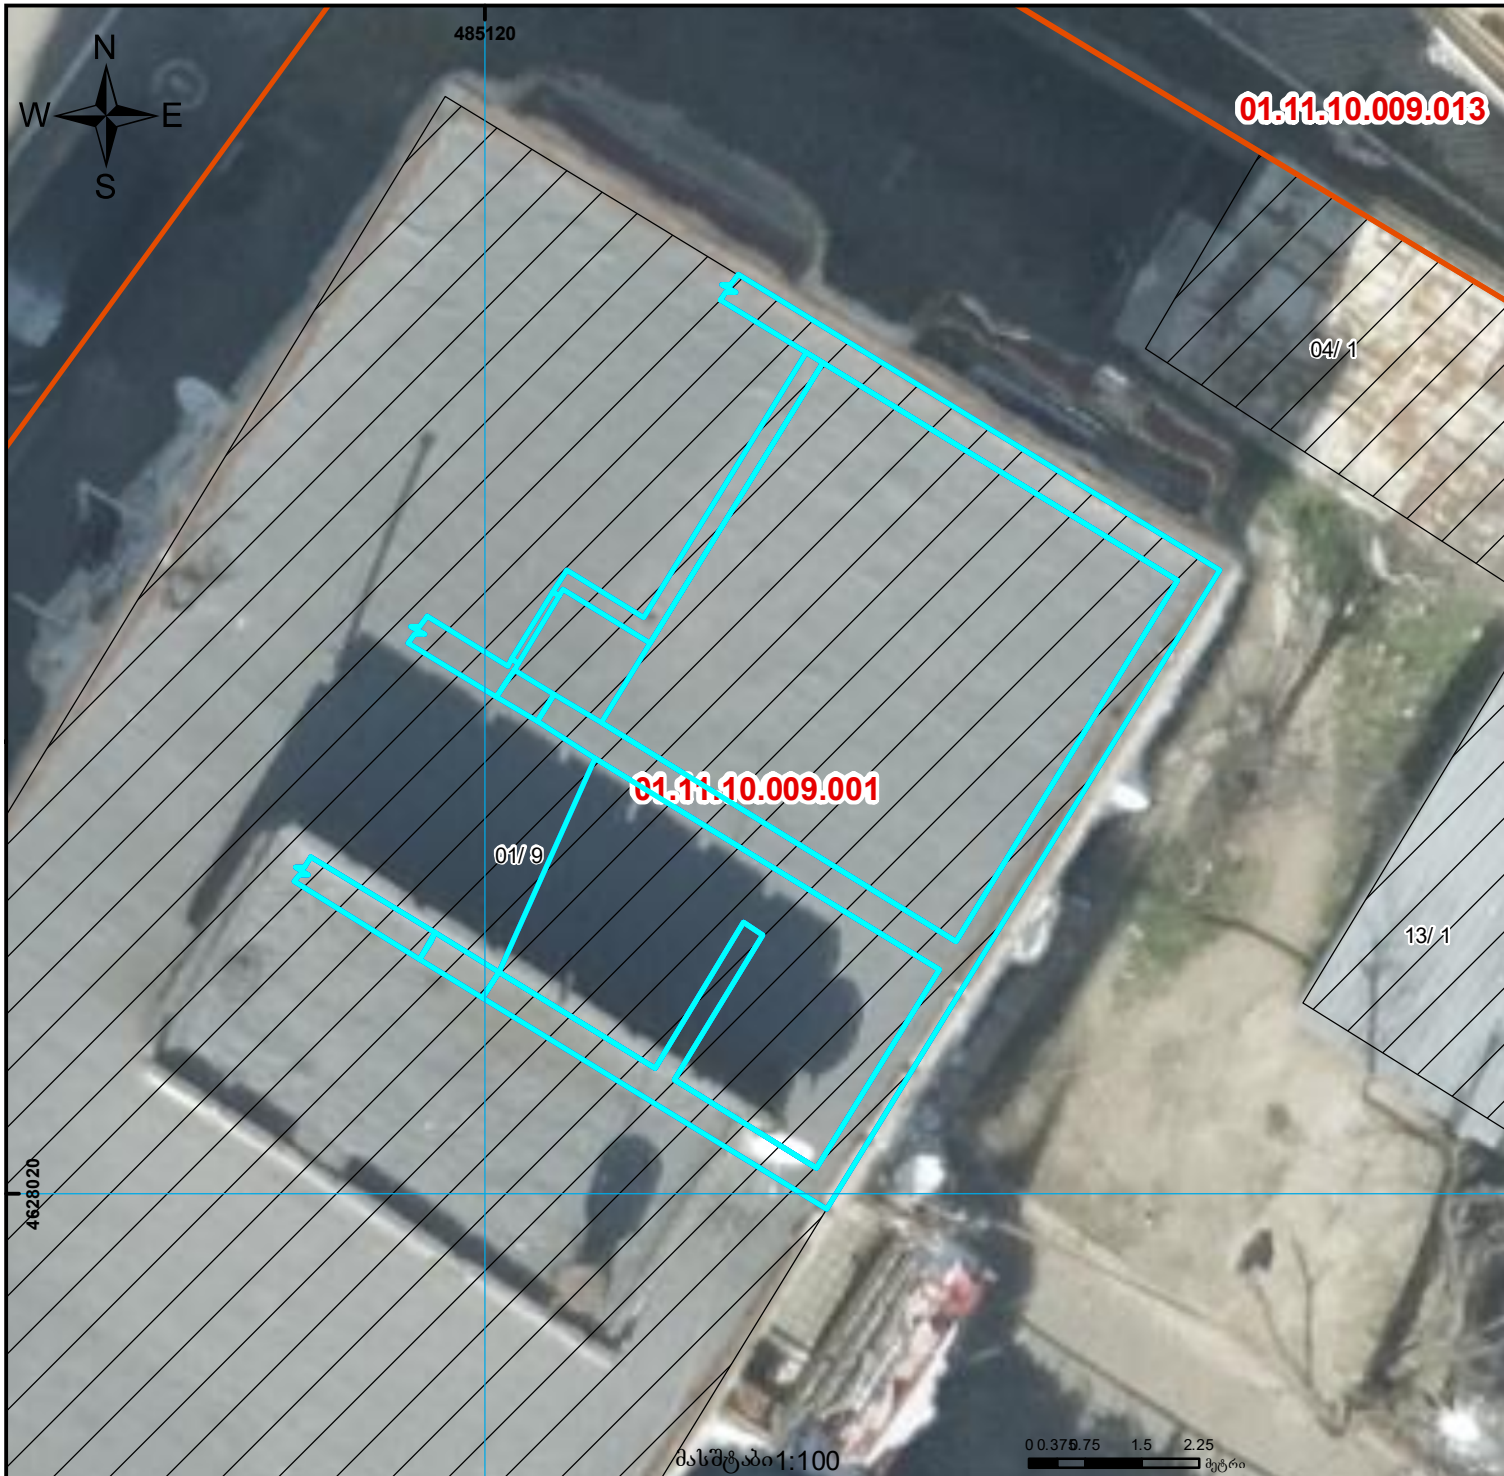

	შენიშვნა-ნაგებობა, პირობითი ნომერი/სართულიანობა		ვაღდებულება		საზოგადოებრივი ნაგებობა
	მიწის ნაკვეთის საკადასტრო საზღვარი		შეგნებარე ნაგებობა		მიწისქვეშა ნაგებობა
					UTM (საერთაშორისო) სისტემის კოორდ.