


შენიშვნა-ნაგებობის და შენობა-ნაგებობის ერთეულის შიდა აზომვითი ნახაზი არ შეესაბამება #315 დადგენილებას
ქაღალდის ვერსია და ციფრული ვერსია განსხვავდება ერთმანეთისაგან:
აზომვაზე უფლებამოსილი პირით
ფართობით კვ.მ.(დამრგვალებული მუასედამდე)
ზედდება 882025892860 რეგისტრირებულ მონაცემთან

მიწის ნაკვეთის საკადასტრო კოდი:
ერთეულის კოდი;
განცხადების რეგისტრაციის ნომერი:
ერთეულის ფართობი: 38 ზონა\ 37 ზონა
სართული
მოგზადების თარიღი

05.28.62.028
/
882026129027
129.33 კვ.მ 129.24 კვ.მ
2
24.02.2026

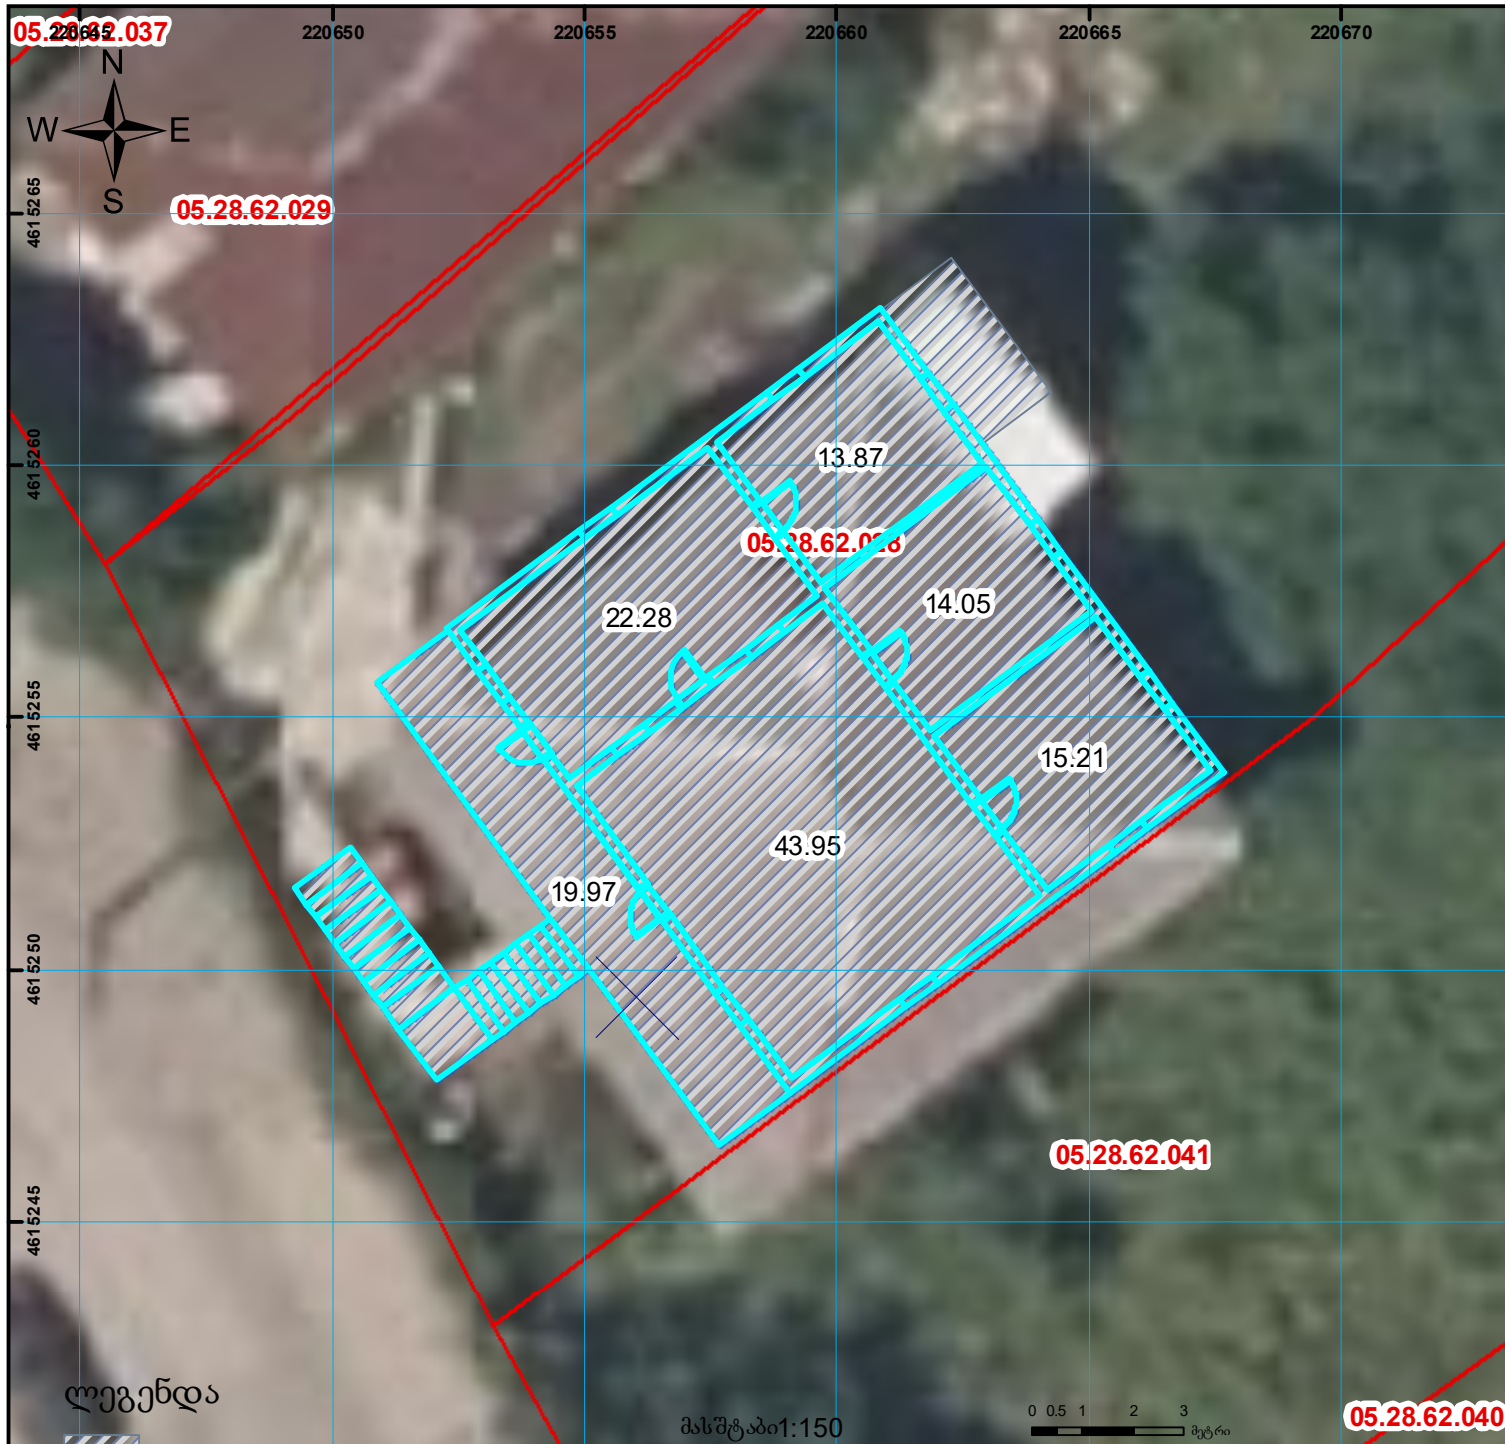

ლეგენდა

shenoba

- სარეგისტრაციო ბინა-ერთეული
- ვალდებულება
- რეგისტრირებული ნაკვეთი

00.0
0.00
UTM (საერთაშორისო)
სისტემის კოორდ.