



საკადასტრო გეგმა

საჯარო რეესტრის ეროვნული
სააგენტო

საკადასტრო კოდი: **72.03.16.553**

ნაკვეთის დანიშნულება:


სასოფლო-სამეურნეო

განცხადების ნომერი: **882021140872**

ფართობი:

1500 კვ.მ (WGS 84 / UTM zone 38N)

მომზადების თარიღი: **11/08/2021**

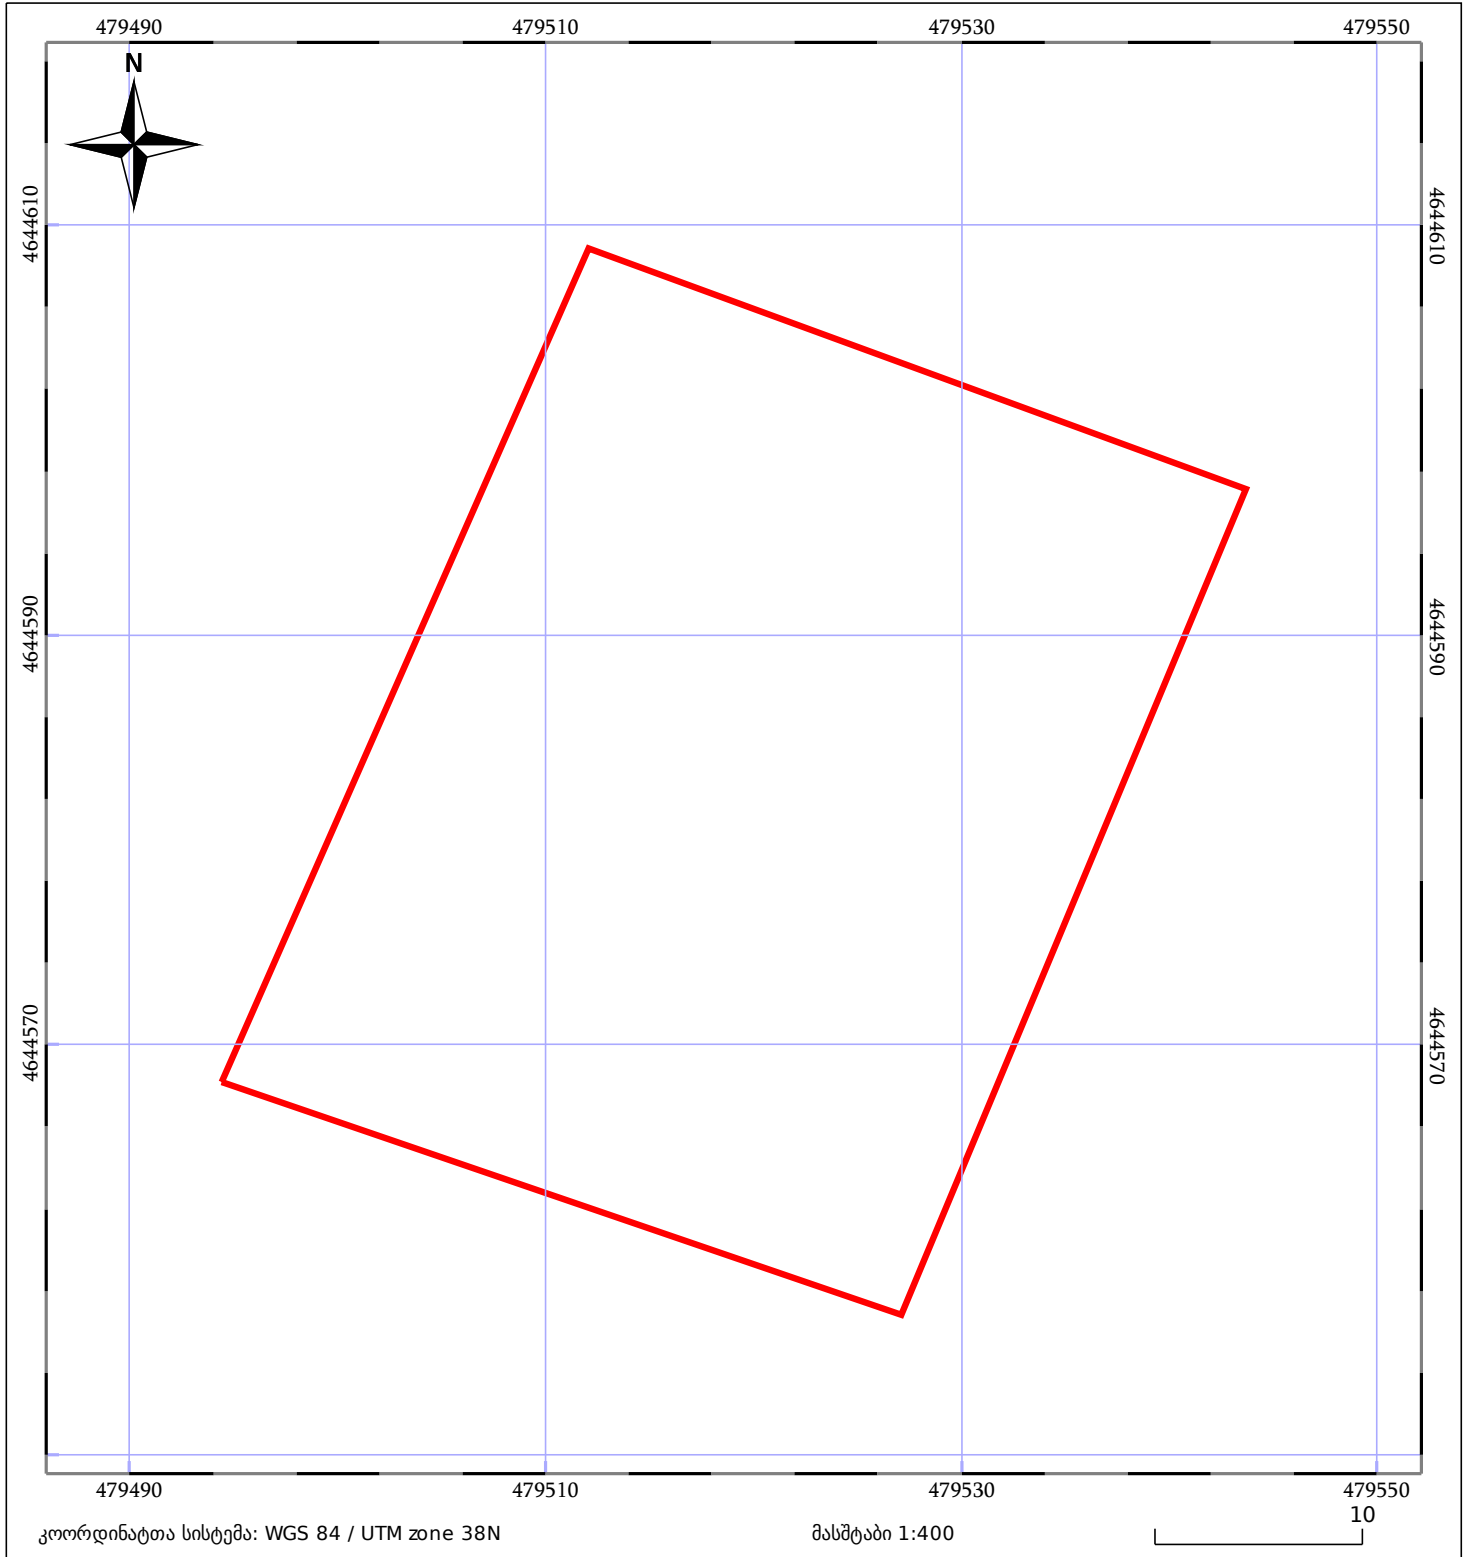

| | | |
|--------------------------|------------------------------|-----------------------|
| 05/25 მშენებარე ნაკებობა | ნაკვეთის საკადასტრო საზღვარი | 05/25 შენობა/ნაკებობა |
| ხაზობრივი ნაკებობა | ტყის ფონდი | ვალდებულება |