


მიწის ნაკვეთის საკადასტრო კოდი: 72 08 10 442  
 ბანცხალების რეგისტრაციის ნომერი: 882020167266  
 მიწის ნაკვეთის ფართობი: 2000 კვ.მ.  
 მომზადების თარიღი: 28.02.20

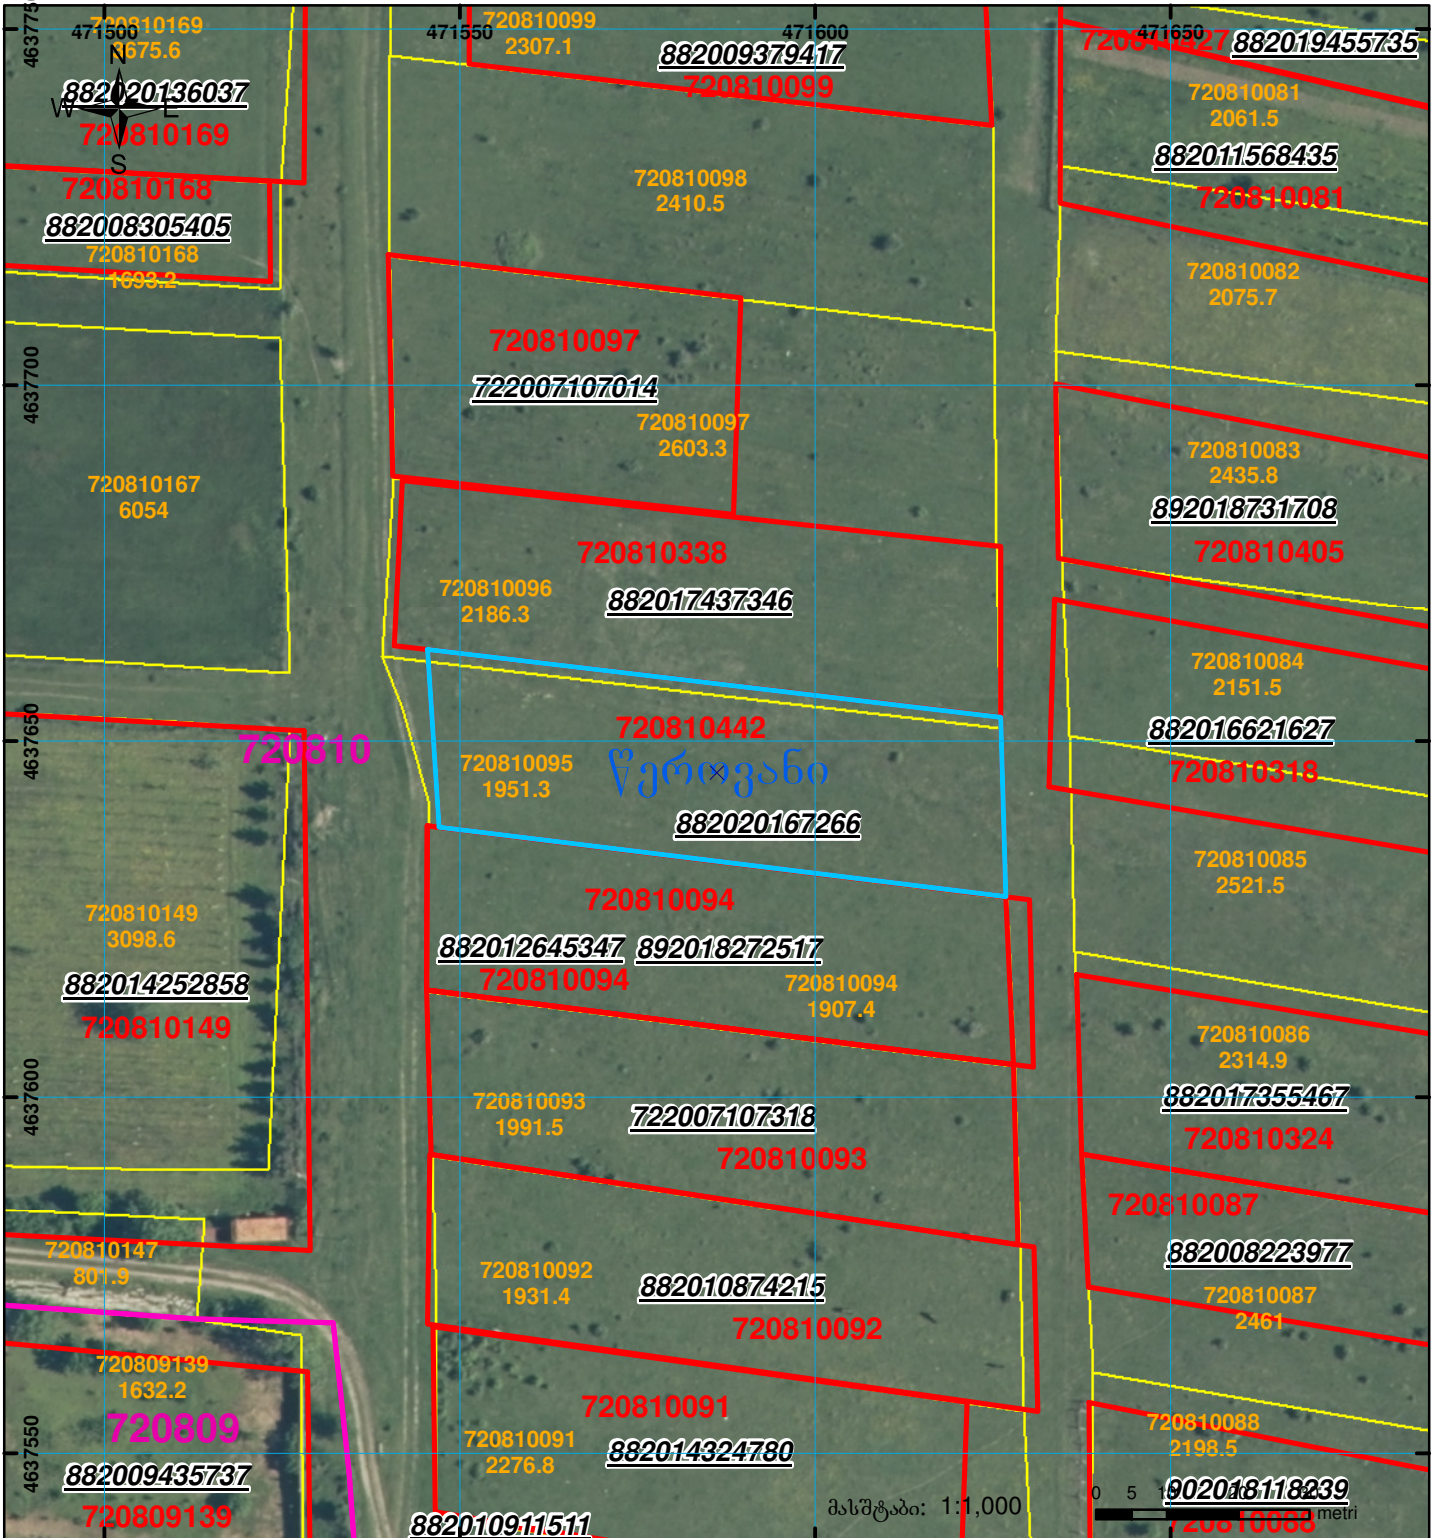

	შენიშვნა-ნაგებობა, პირობითი ნომერი/სართულიანობა		ვალდებულება		საზომბრივი ნაგებობა
	მიწის ნაკვეთის საკადასტრო საზღვარი		მშენებარე ნაგებობა		

0 0'0" UTM (საერთაშორისო) სისტემის კოორდ.