
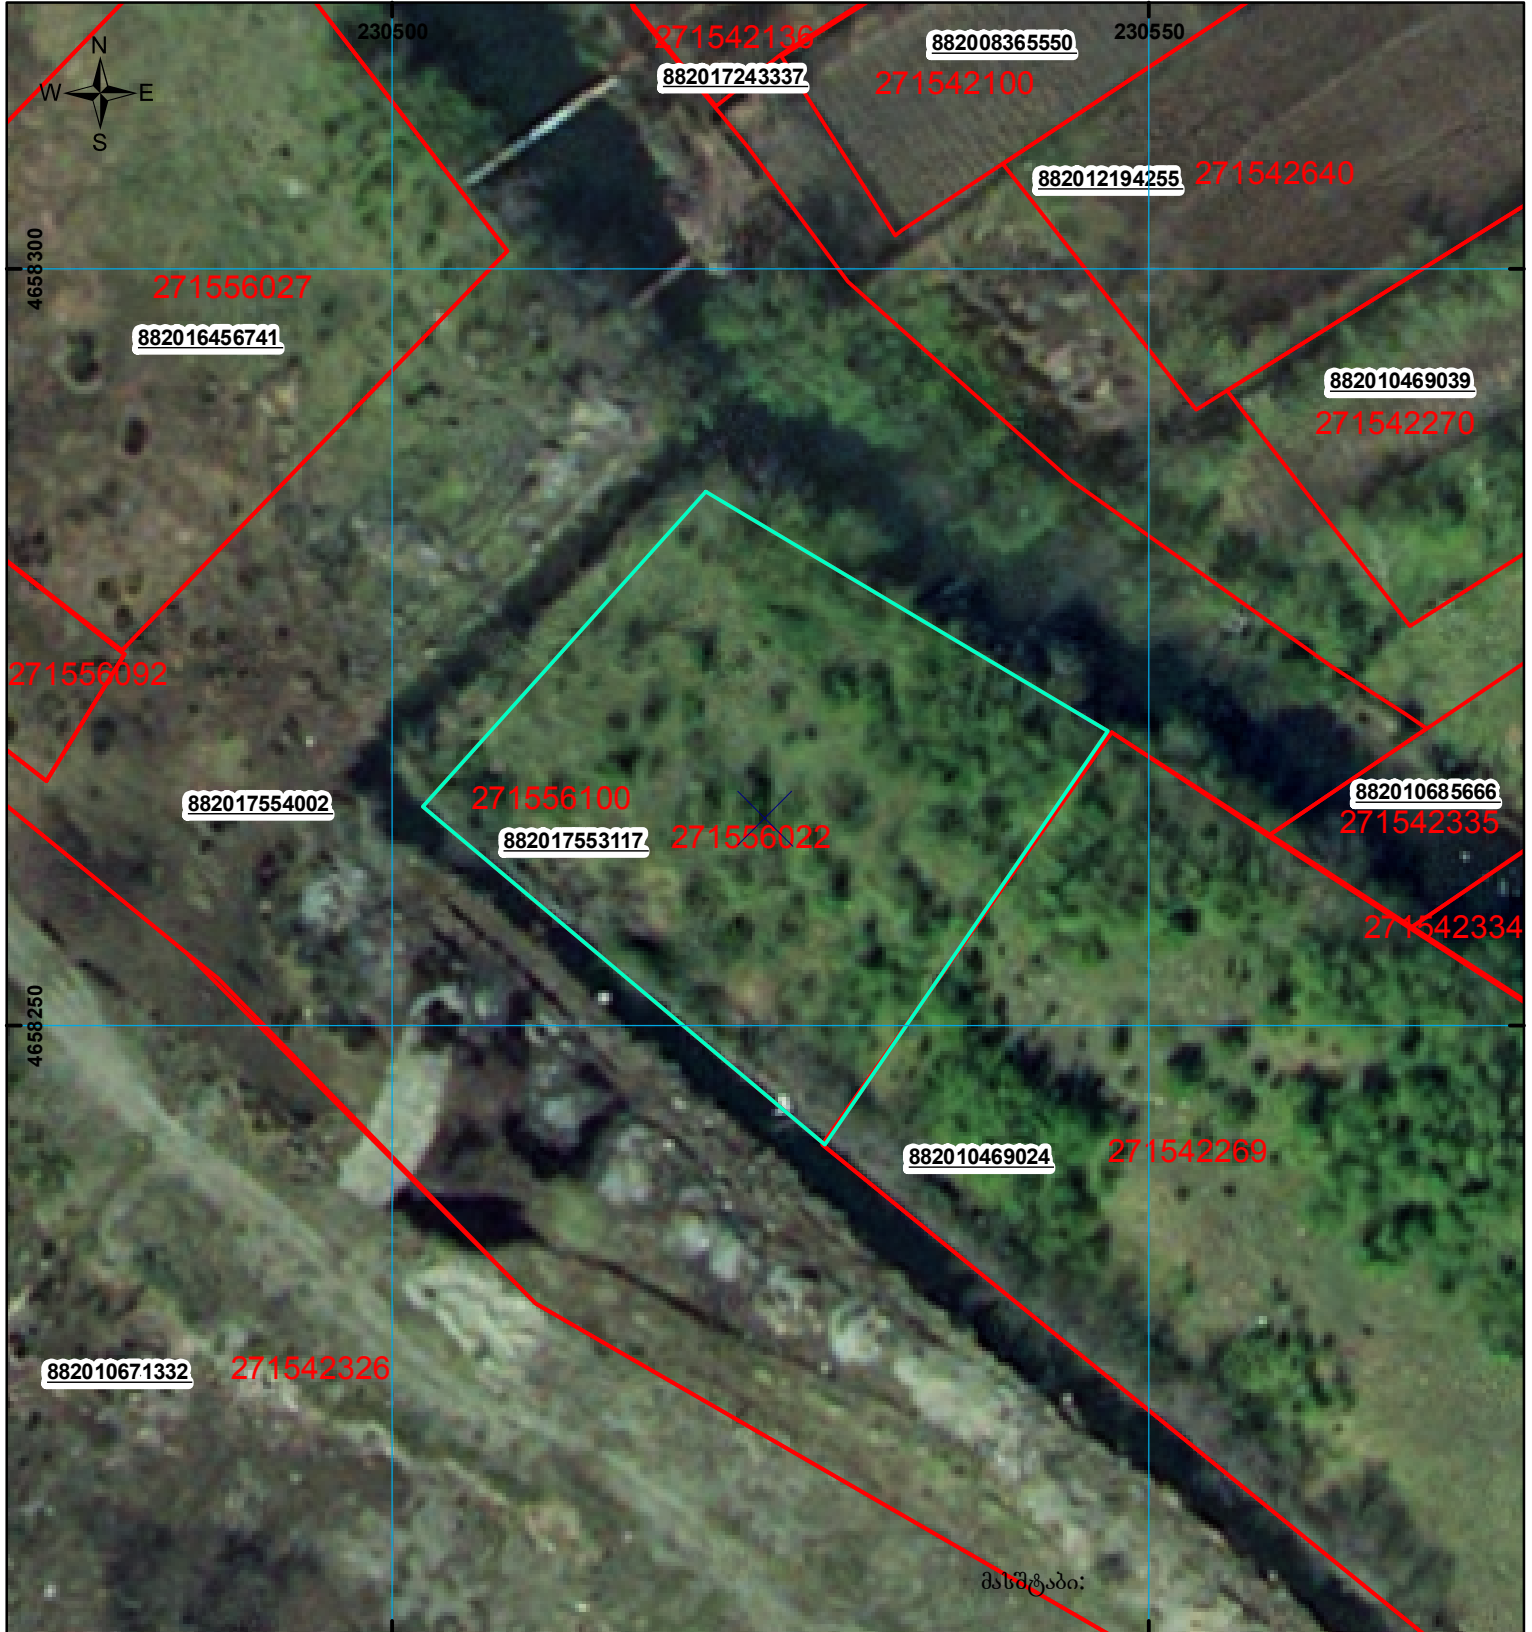



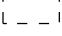


მიწის ნაკვეთის საკადასტრო კოდი:
 განცხადების რეგისტრაციის ნომერი:
 მიწის ნაკვეთის ფართობი:
 დანიშნულება:
 კატეგორია:
 მომზადების თარიღი:

სასოფლო-სამეურნეო
 27 15 56 022
 882017553117
 997 კვ.მ.
 სასოფლო-სამეურნეო
 30.06.17

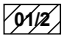

მასშტაბი:

	შენიშვნა-ნაგებობა, პირობითი ნომერი/სართულიანობა		ვალდებულება		საზობრივი ნაგებობა
	მიწის ნაკვეთის საკადასტრო საზღვარი		შუენებარე ნაგებობა		

000
000
UTM (საერთაშორისო) სისტემის კოორდ.