



საკადასტრო გეგმა

საჯარო რეესტრის ეროვნული
სააგენტო

საკადასტრო კოდი: **72.06.02.023.831**

ნაკვეთის დანიშნულება:


სასოფლო-სამეურნეო

განცხადების ნომერი: **882024093019**

ფართობი:

483 კვ.მ (WGS 84 / UTM zone 38N)

მომზადების თარიღი: **29/01/2024**

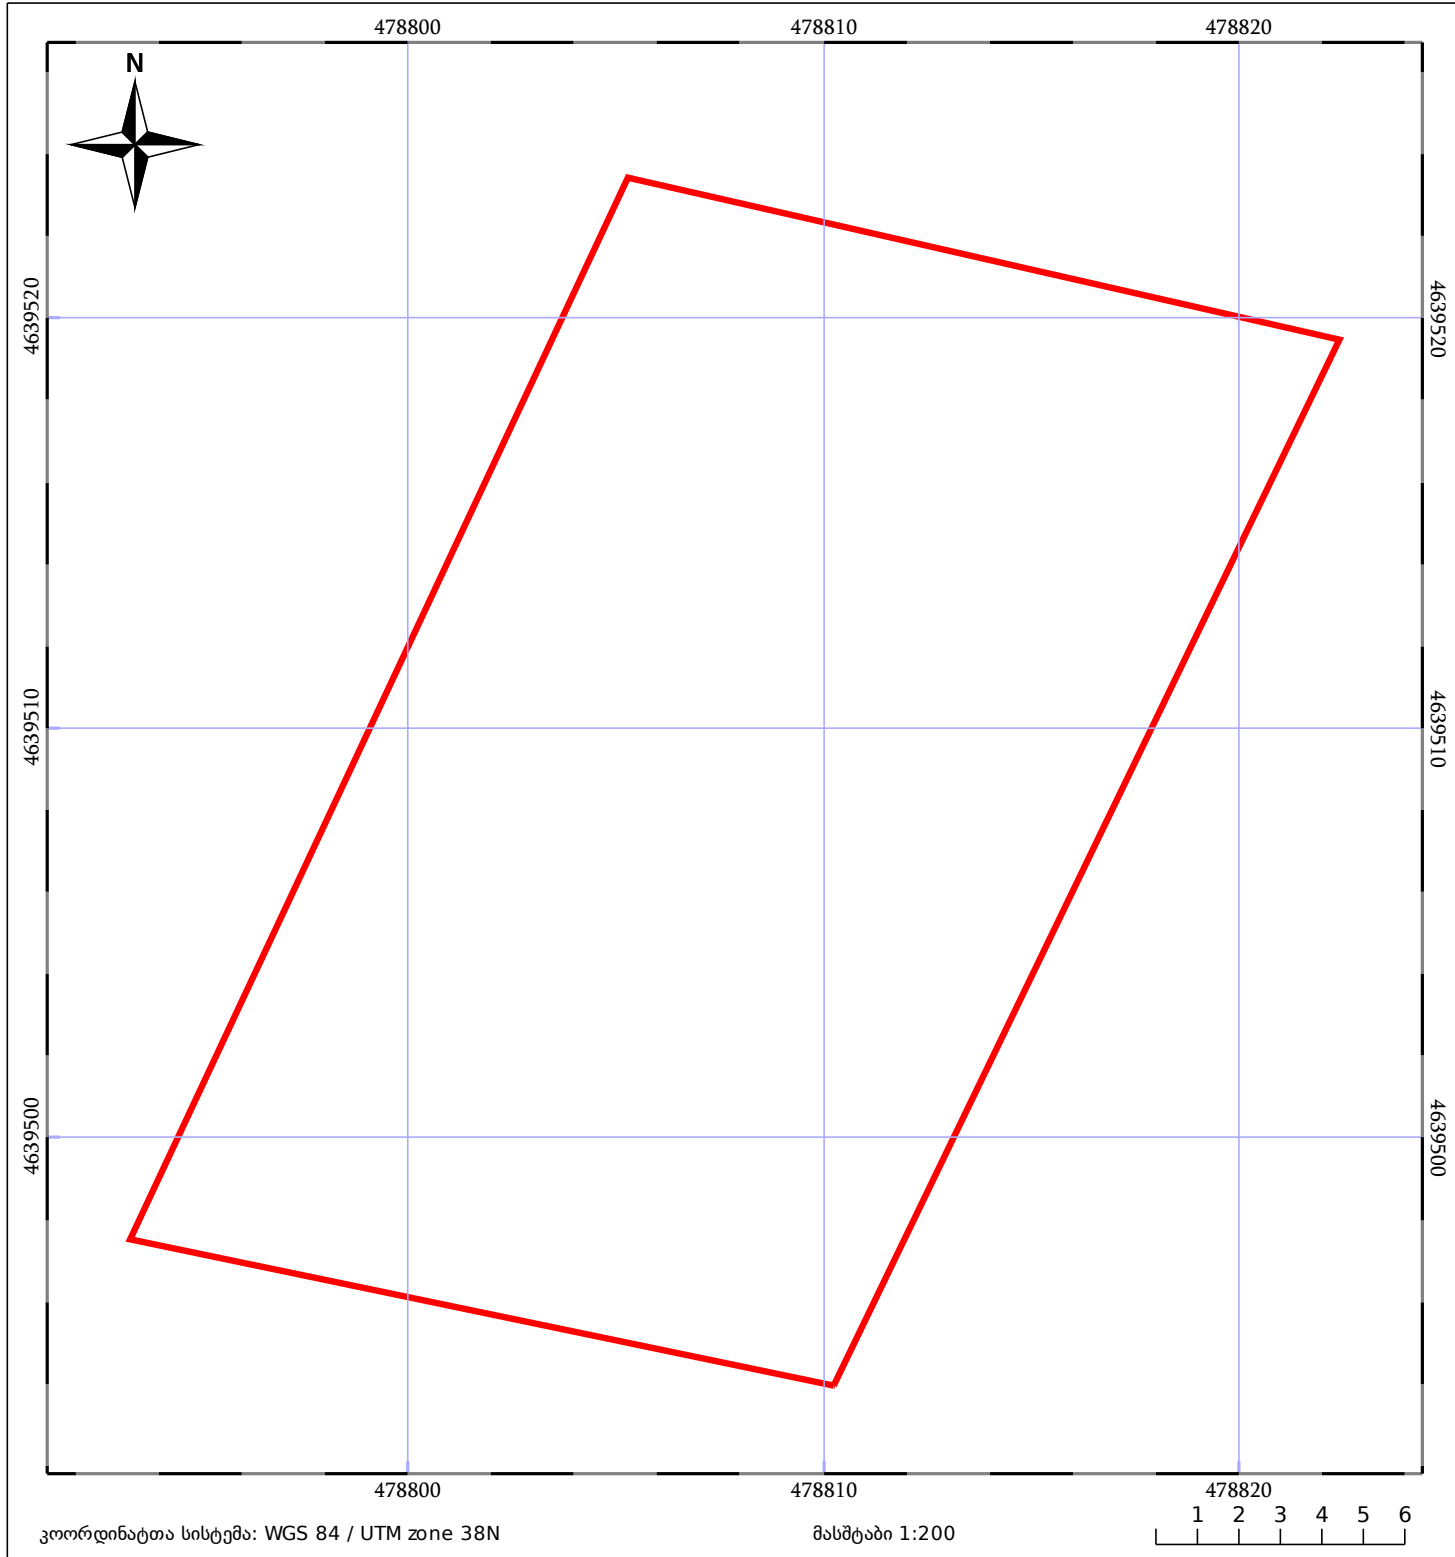

05/25	მშენებარე ნაგებობა	ნაკვეთის საკადასტრო საზღვარი	05/25	შენობა/ნაგებობა
+++++	საზოგადოებრივი ნაგებობა	ტყის ფონდი	•••••	ვალდებულება