




საქართველოს იუსტიციის სამინისტრო
საჯარო რეგისტრის ეროვნული სააგენტო

საკადასტრო გეგმა

მიწის ნაკვეთის საკადასტრო კოდი: 05 30 09 007
 განცხადების რეგისტრაციის ნომერი: 882010678525
 მიწის ნაკვეთის ფართობი: 3964 კვ.მ.
 ღანიშნულა: არასასოფლო-სამეურნეო
 კატეგორია:
 მომზადების თარიღი: 01.07.10

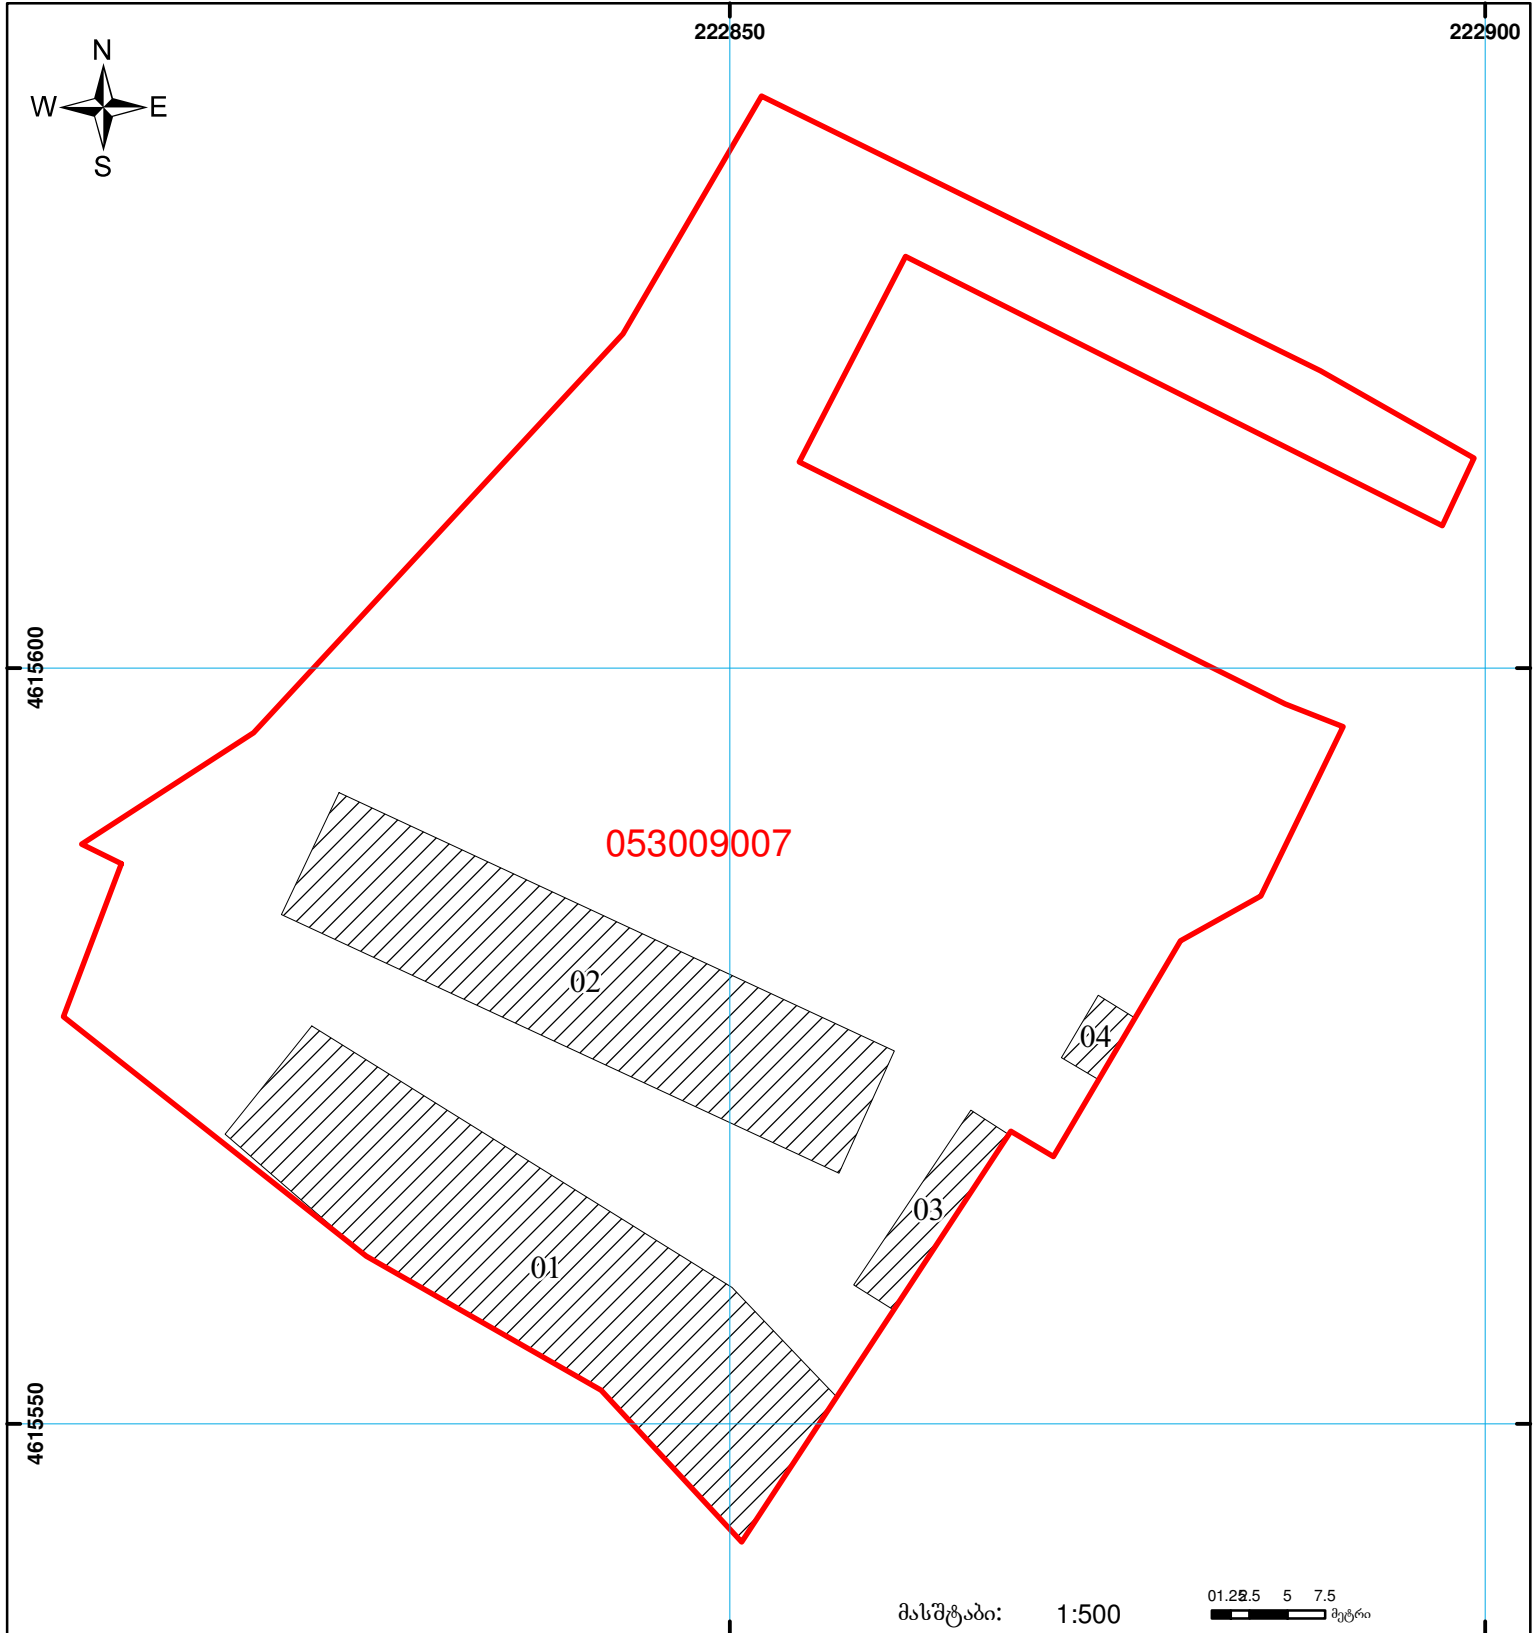

	შენიშნულ-ნაგებობა, პირობითი ნომერი/სართულიანობა		ვალდებულება		საზოგადოებრივი ნაგებობა
	მიწის ნაკვეთის საკადასტრო საზღვარი		მშენებარე ნაგებობა		

მასშტაბი: 1:500
 01.25 5 7.5 მეტრი
 00'0" 0'00"
 UTM (საერთაშორისო) სისტემის კოორდ.