


ოტოგოტოს მიხედვით ნაკვეთი ფარავს ზვას

მიწის ნაკვეთის საკადასტრო კოდი:
 განცხადების რეგისტრაციის ნომერი:
 მიწის ნაკვეთის ფართობი:
 დანიშნულება:
 მომზადების თარიღი:

86 11 26 714
 892018383168
 300 კვ.მ.
 08.05.18

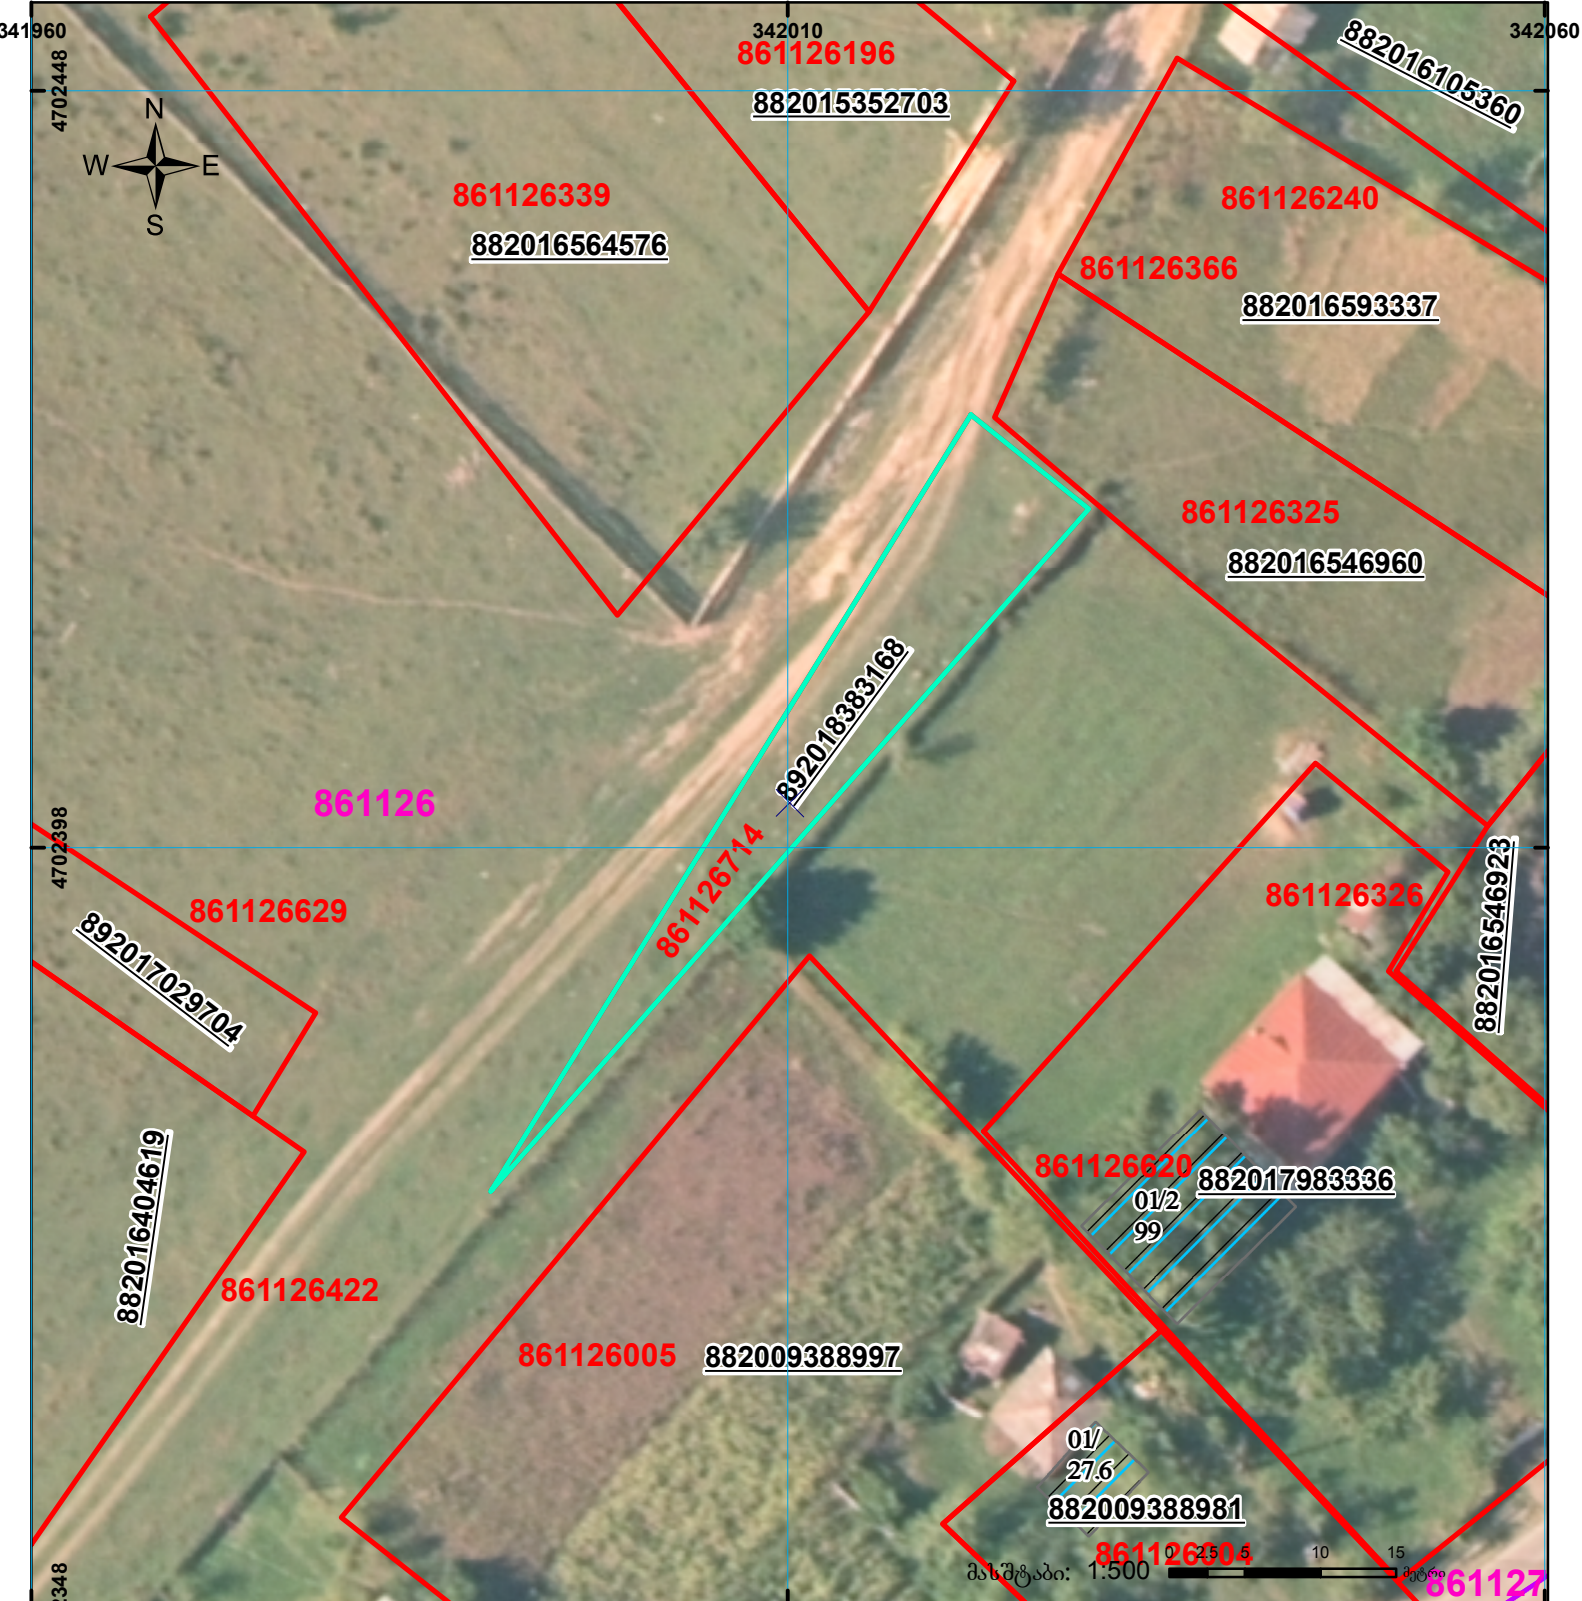

	შენიშვნა-ნაკვეთობა, პირობითი ნომერი/სართულიანობა		ვალდებულება		საზობრივი ნაკვეთობა
	მიწის ნაკვეთის საკადასტრო საზღვარი		შუენებარე ნაკვეთობა		

00°0' UTM (საერთაშორისო) სისტემის კოორდ.