




საქართველოს იუსტიციის სამინისტრო
საჯარო რეგისტრის ეროვნული სააგენტო
საკადასტრო გეგმა

მიწის ნაკვეთის საკადასტრო კოდი: 30 01 36 023
 განცხადების რეგისტრაციის ნომერი: 892012097843
 მიწის ნაკვეთის ფართობი: 130045 კვ.მ.
 დანიშნულება: სასოფლო-სამეურნეო
 კატეგორია:

მომზადების თარიღი: 13.11.12

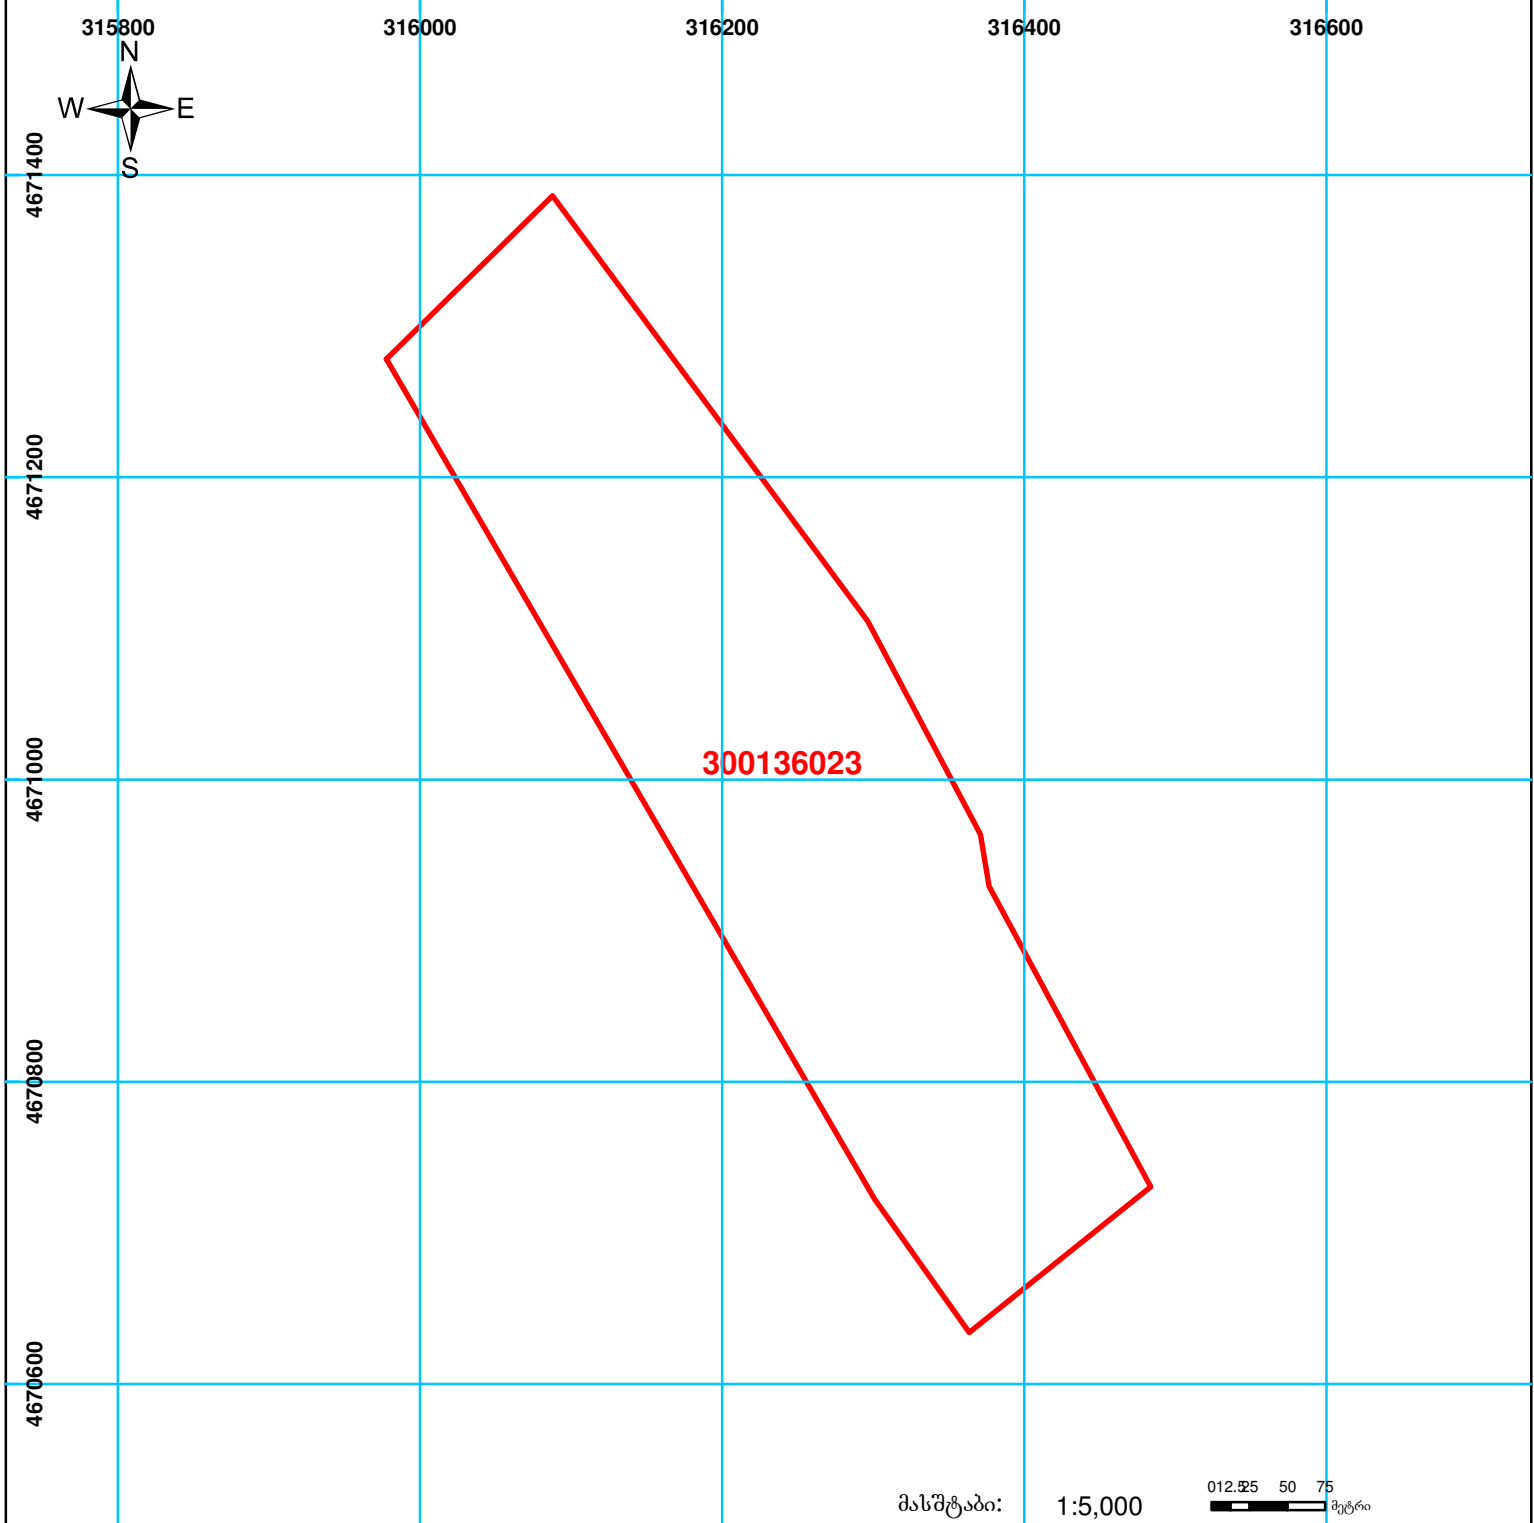

	შენიშნული ნაკვეთი, პირობითი ნომერი/სართულიანობა		ვალდებულება		საზოგადოებრივი ნაკვეთი	 012.25 50 75 მეტრი 00'0" 0'00" UTM (საერთაშორისო) სისტემის კოორდ.
	მიწის ნაკვეთის საკადასტრო საზღვარი		შეგნებარე ნაკვეთი			