


მიწის ნაკვეთის საკადასტრო კოდი: **720937985**
 ბანცხალების რეგისტრაციის ნომერი: **882023108678**
 მიწის ნაკვეთის ფართობი: **1500 კვ.მ.**
 დანიშნულება:
 მომზადების თარიღი: **22.03.23**

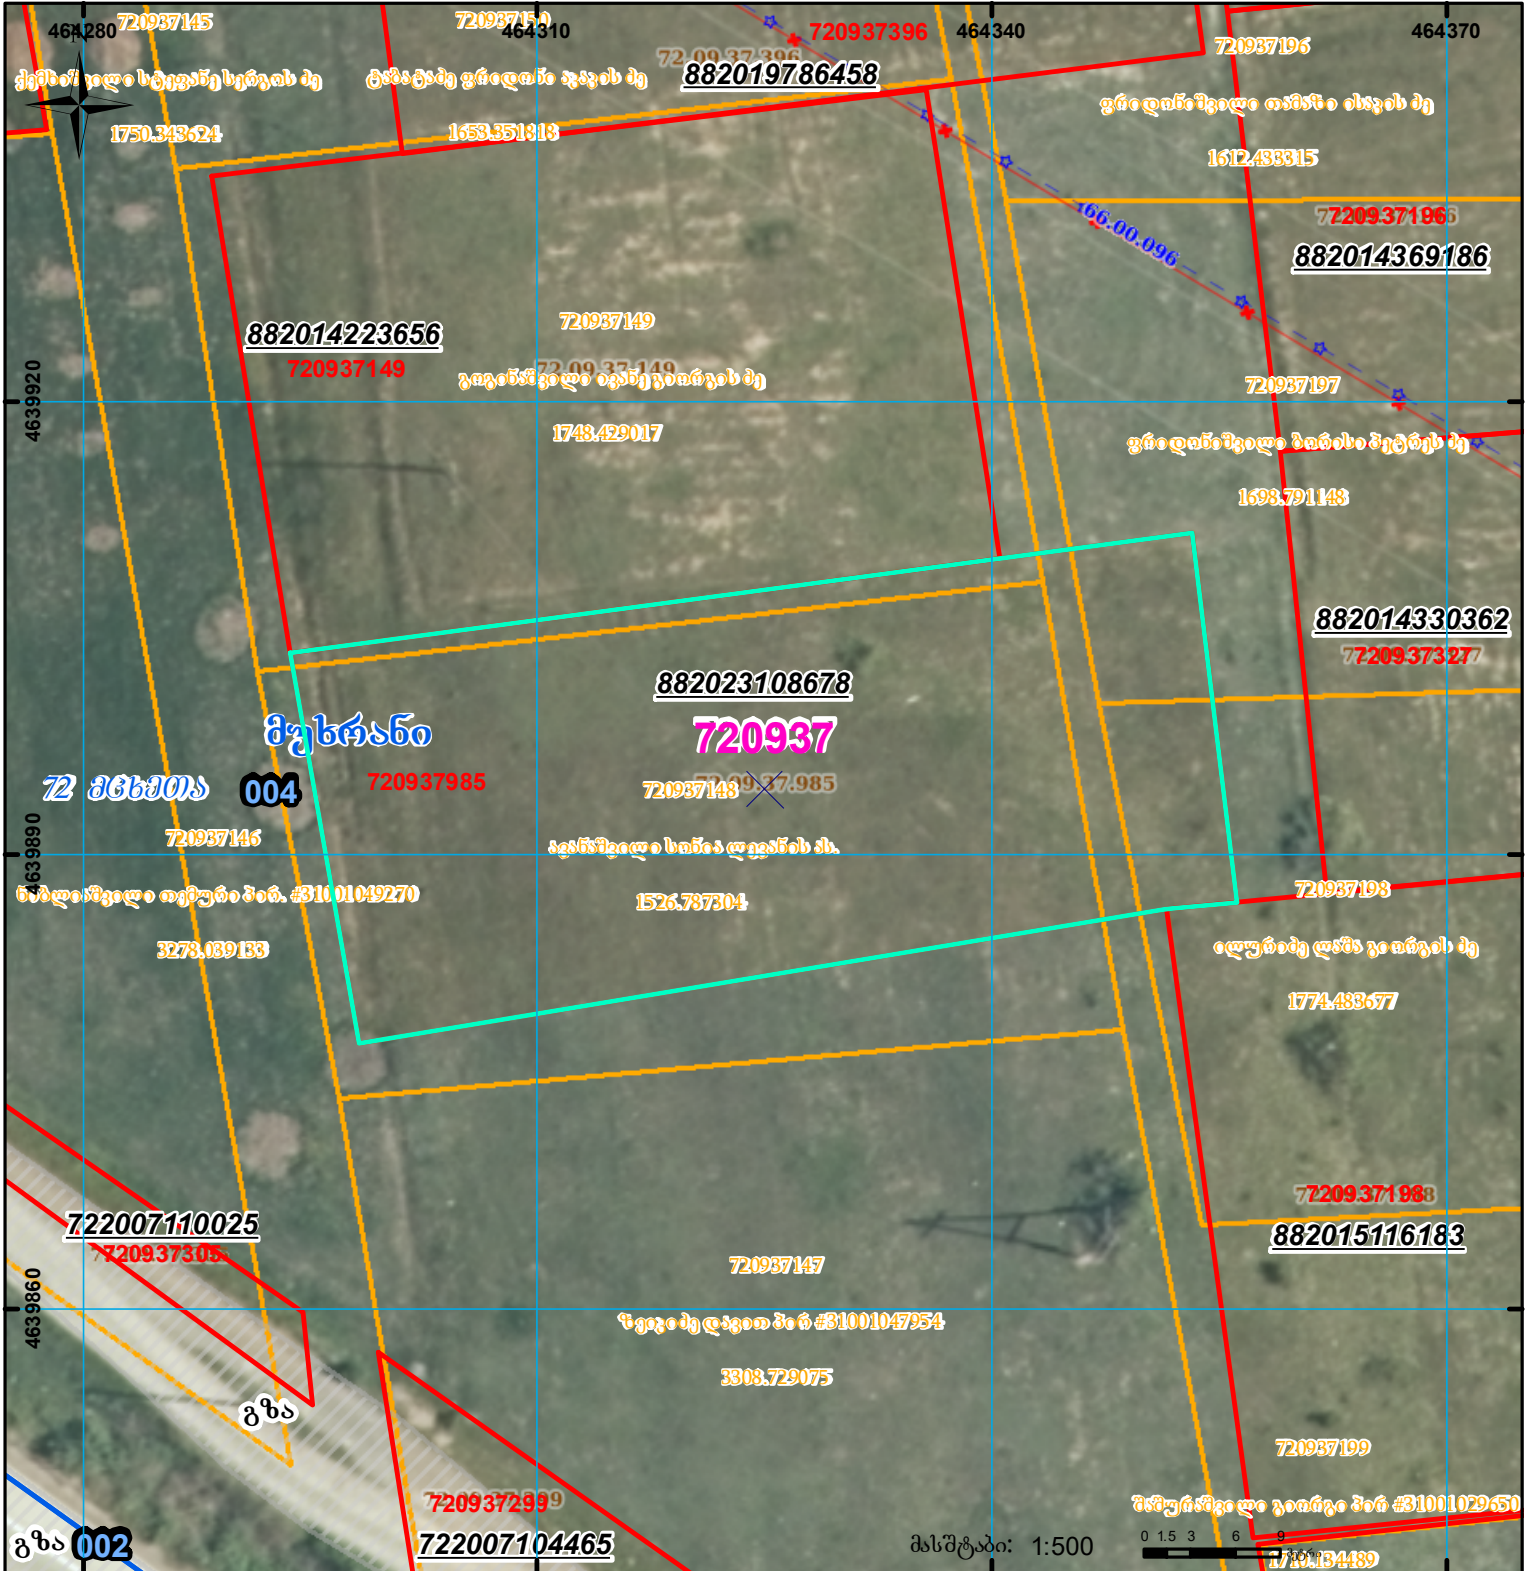

	შენიშნა-ნაგებობა, პირობითი ნომერი/სართულანობა		ვალდებულება		სარეგისტრაციოდ წარმოდგენილი ნაკვეთი
	მიწის ნაკვეთის საკადასტრო საზღვარი		შუენებარე ნაკებობა		სახობრივი ნაკებობა

UTM (საერთაშორისო) სისტემის კოორდ.