




# საკადასტრო გეგმა

საჯარო რეესტრის ეროვნული  
სააგენტო

საკადასტრო კოდი: **05.32.14.144**  
განცხადების ნომერი: **882025210176**  
მომზადების თარიღი: **24/03/2025**

ნაკვეთის დანიშნულება: **არასასოფლო საშენი**  
ფართობი: **19645 კვ.მ (WGS 84 / UTM zone 38N)**  
**19629 კვ.მ (WGS 84 / UTM zone 37N)**

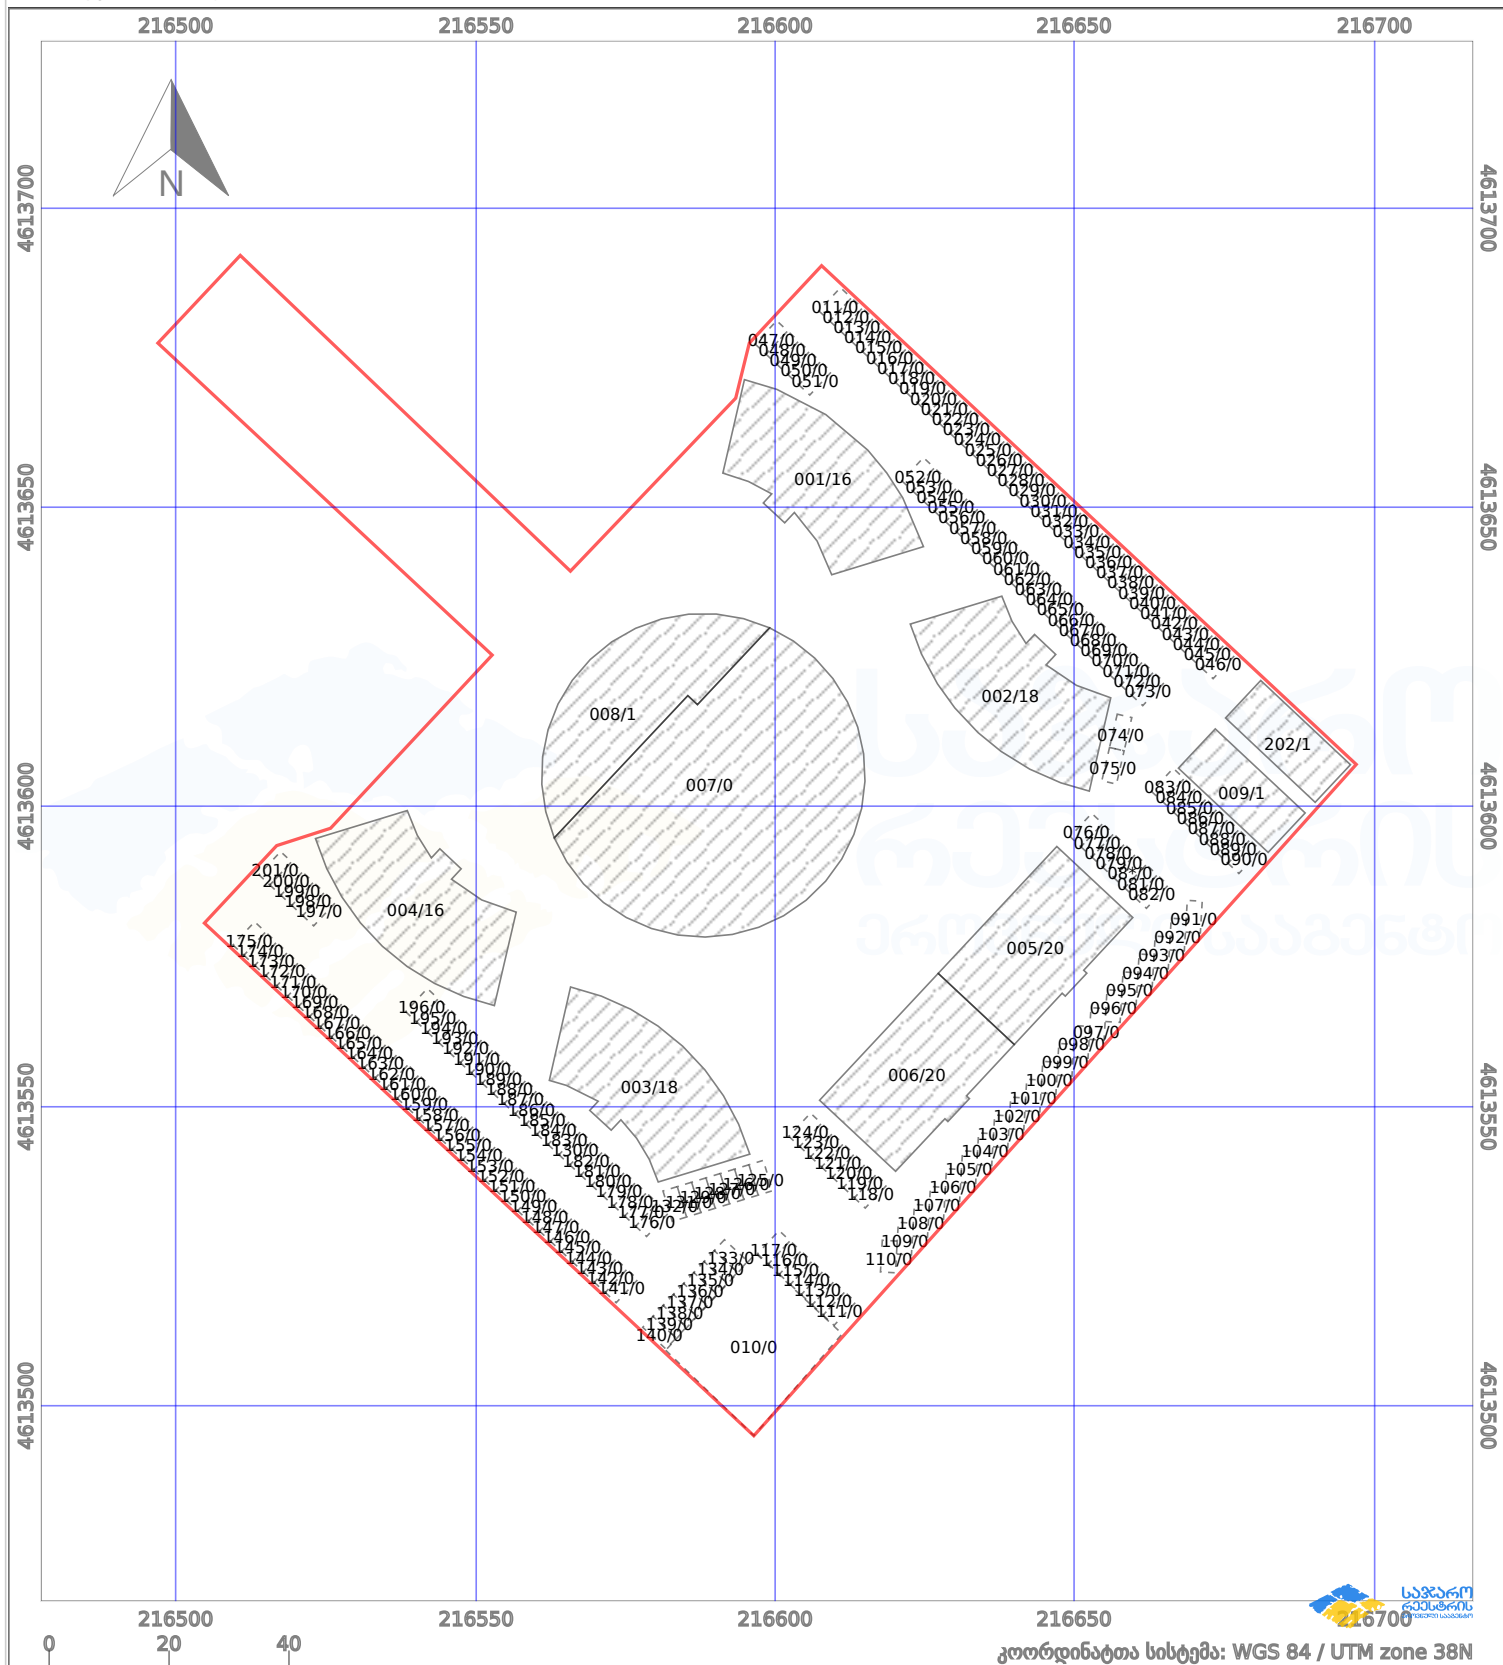

|                      |                   |  |                    |  |                     |
|----------------------|-------------------|--|--------------------|--|---------------------|
| პირობითი აღნიშვნები: |                   |  |                    |  |                     |
|                      | ნაკვეთის საზღვარი |  | მშენებარე ნაგებობა |  | აშენებული ნაგებობა  |
|                      | საზღვარი ნაგებობა |  | ტყის ფონდი         |  | ვალდებულება         |
|                      |                   |  |                    |  | ქარსაფარი ბოლი      |
|                      |                   |  |                    |  | მიწისქვეშა ნაგებობა |