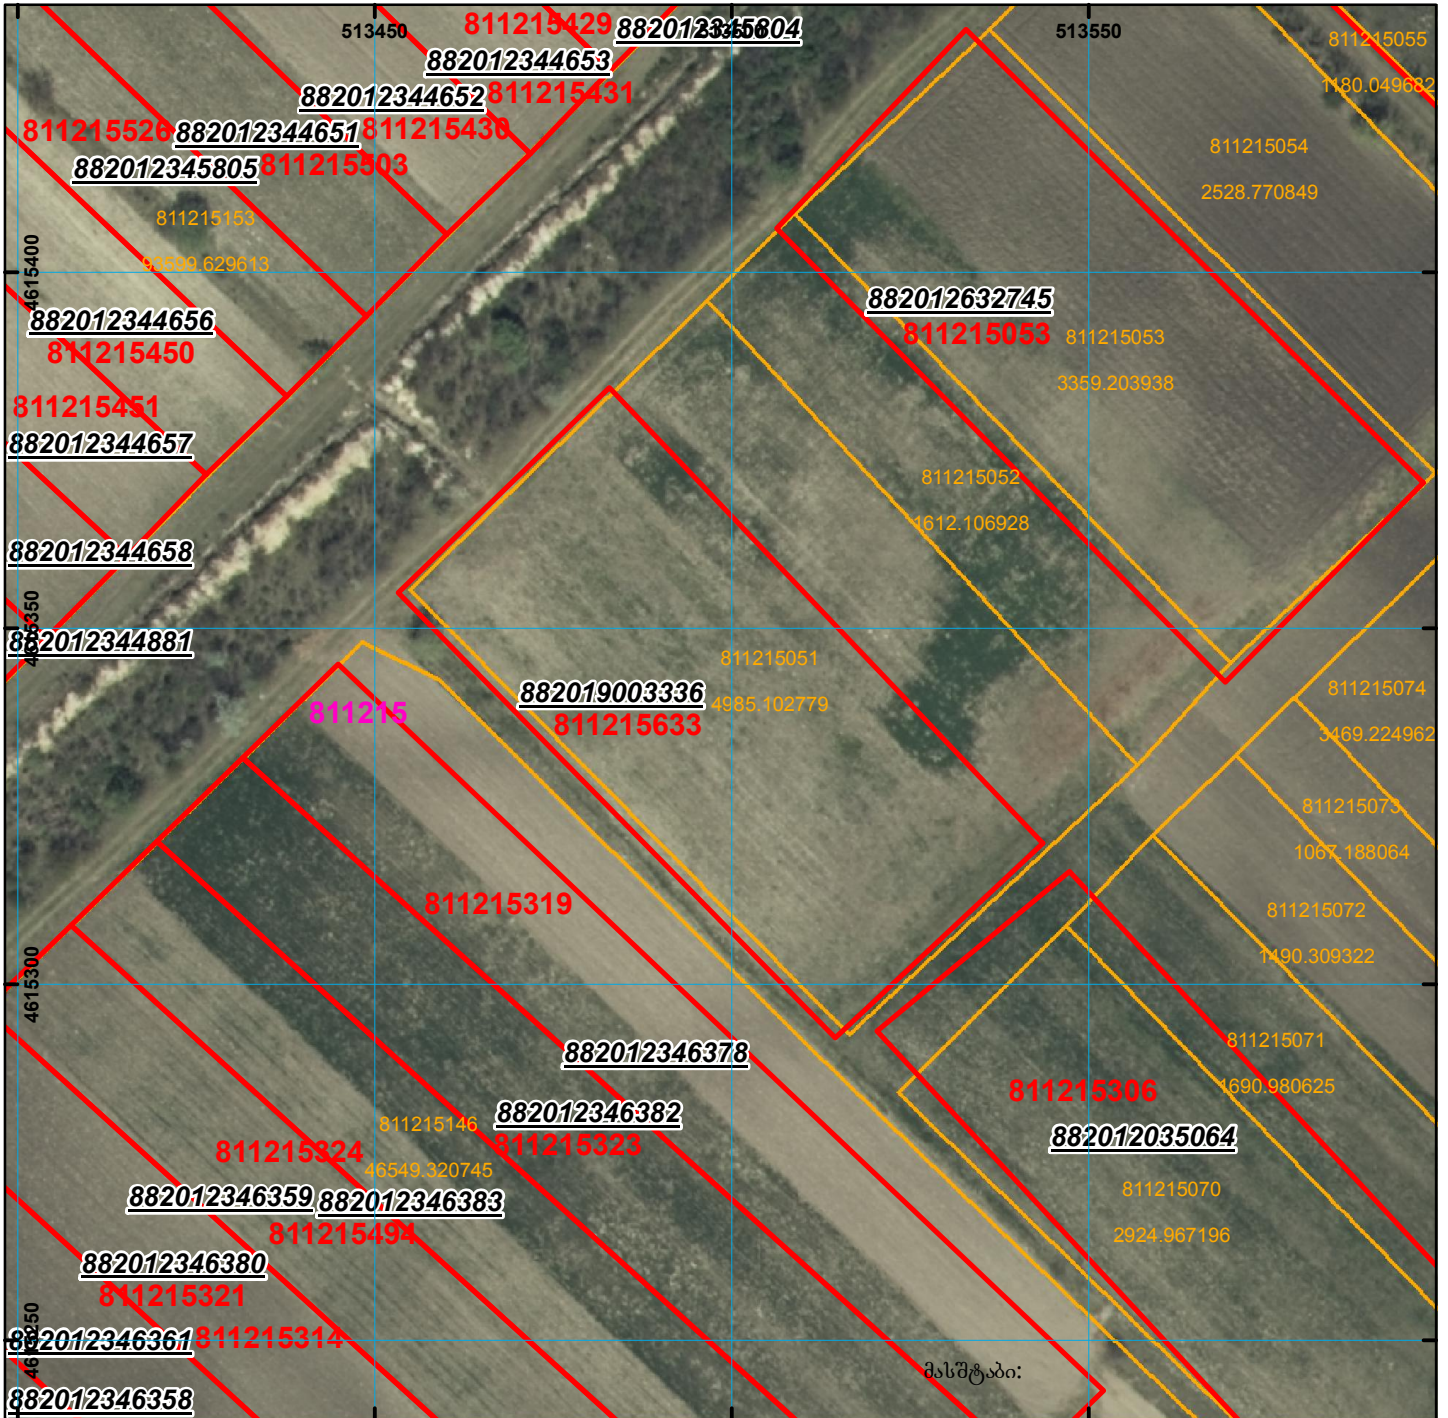
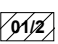

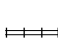
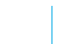

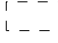


მიწის ნაკვეთის საკადასტრო კოდი: 81 12 15 633
 განცხადების რეგისტრაციის ნომერი: 882019003336
 მიწის ნაკვეთის ფართობი: 3565 კვ.მ.

მოგზალების თარიღი: 04.01.19



| | | | | | | |
|---|---|---|-------------------|--|-------------------|---|
|  | შენიშნული ნაკვეთი, პირობითი ნომერი/სართულიანობა |  | ვალდებულება |  | სახობრივი ნაკვეთი |  000 000 UTM (საერთაშორისო სისტემის კოორდ.) |
|  | მიწის ნაკვეთის საკადასტრო საზღვარი |  | შუენებარე ნაკვეთი | | | |