




საქართველოს იუსტიციის სამინისტრო  
საჯარო რეგისტრის ეროვნული სააგენტო

საკადასტრო გეგმა

საჯარო რეგისტრის  
ეროვნული სააგენტო

მიწის ნაკვეთის საკადასტრო კოდი: 01.72.14.004.880  
განცხადების რეგისტრაციის ნომერი: 882013090526  
მიწის ნაკვეთის ფართობი: 261 კვ.მ.  
ღანიშნულება: სასოფლო-სამეურნეო  
პროექტის თარიღი 11.03.13

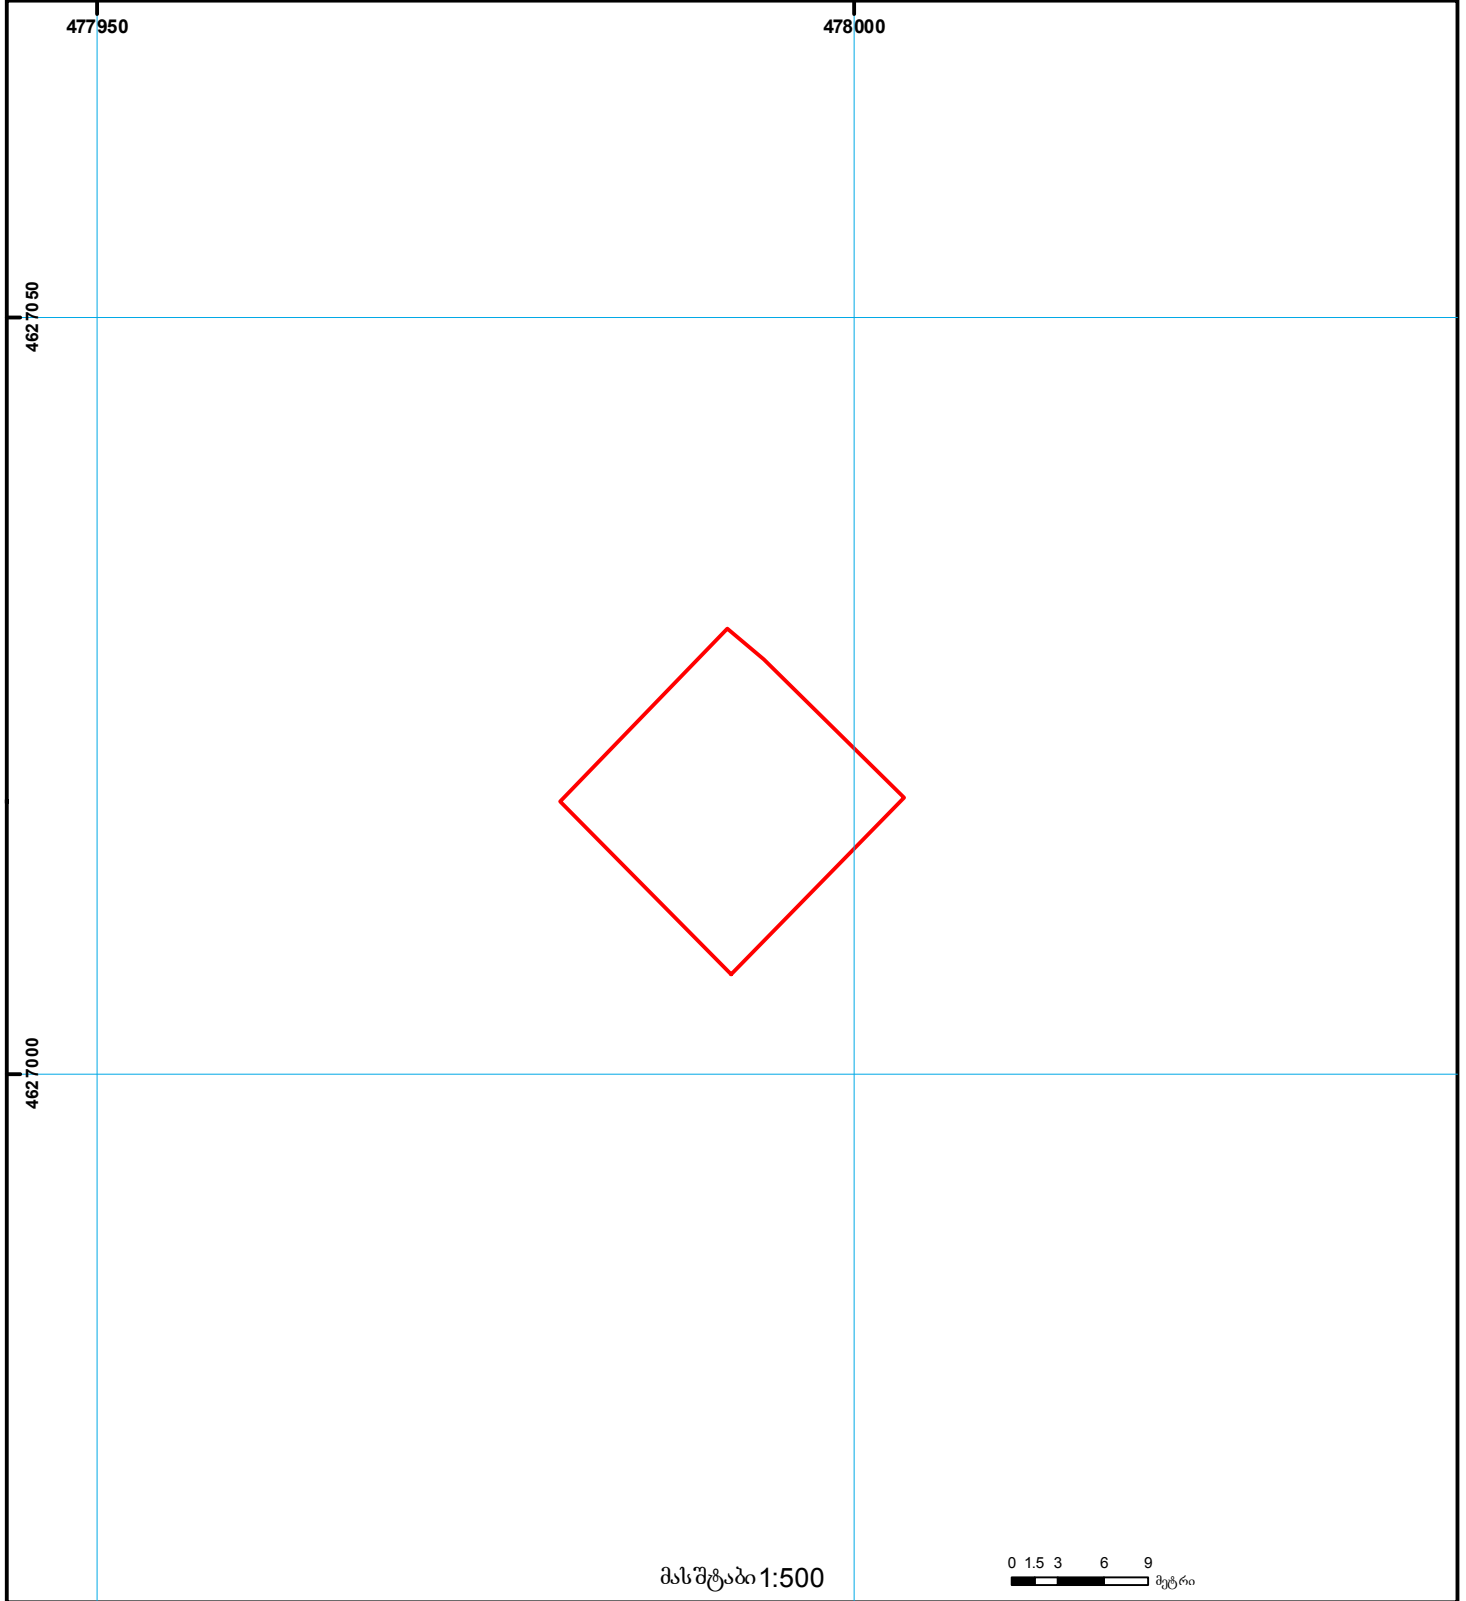

	შენიშნული ნაკვეთი, პირობითი ნომერი/სართულიანობა		ვალდებულება		საზოობრივი ნაკვეთი	 000 (საერთაშორისო) სისტემის კოორდ.
	მიწის ნაკვეთის საკადასტრო საზღვარი		მშენებარე ნაკვეთი		მიწის ქვეშა ნაკვეთი	