




ელ.გაზაში დაცული ნაკვეთის ფართობი არ შეესაბამება
დაზუსტებულ ფართობს.

მიწის ნაკვეთის საკადასტრო კოდი: 01.72.14.024.234
 განცხადების რეგისტრაციის ნომერი: 892018065726
 მიწის ნაკვეთის ფართობი: 252 კვ.მ.
 დანიშნულება: არასასოფლო-სამეურნეო
 მომზადების თარიღი 26.01.18

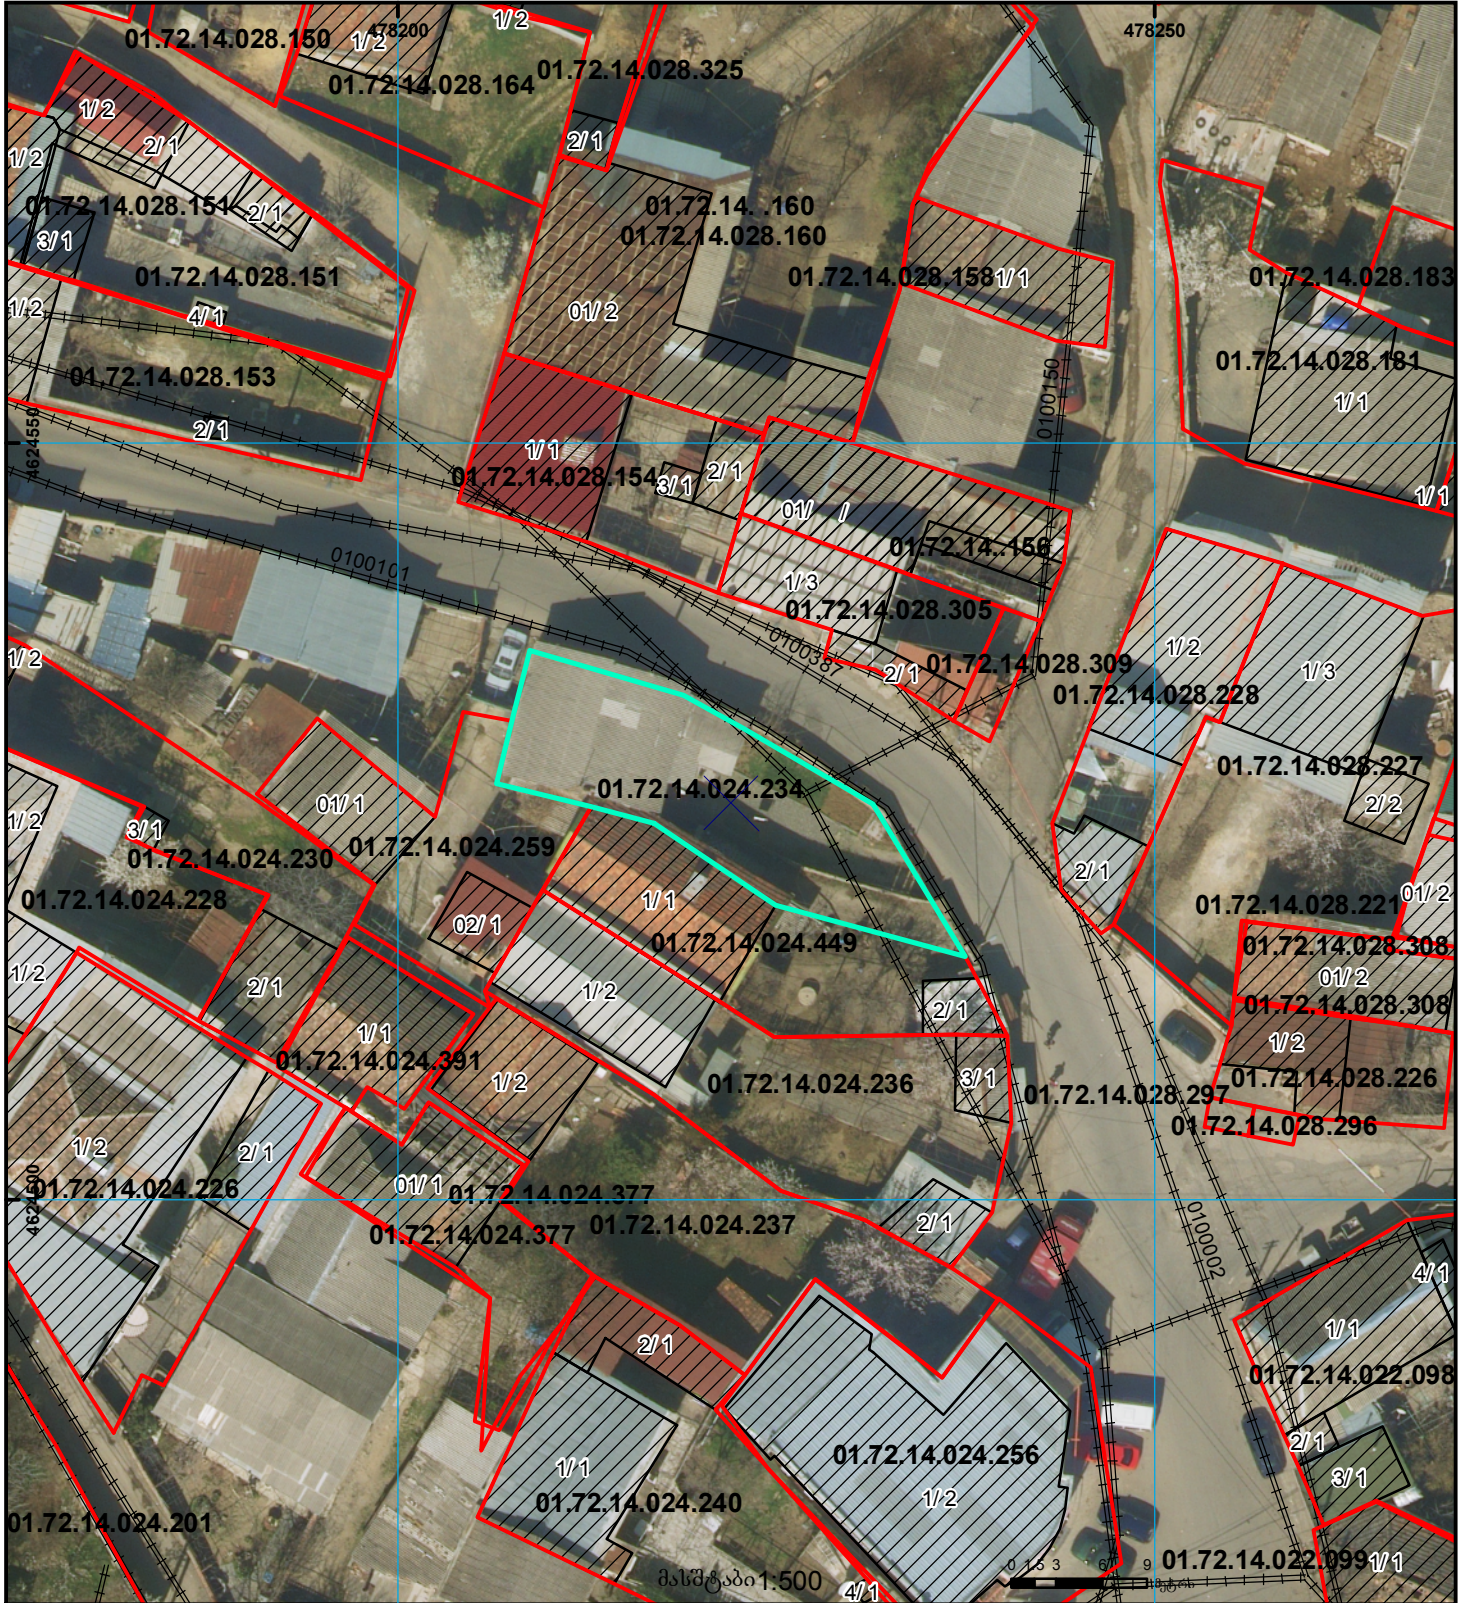

01/2	შენიშნული ნაკვეთი, პირობითი ნომერი/სართულიანობა	კადასტრული საზღვარი		საზღვარი ნაკვეთი	000	UTM (საერთაშორისო) სისტემის კოორდ.
- - -	მიწის ნაკვეთის საკადასტრო საზღვარი	- - -	შენიშნული ნაკვეთი	□	მიწისქვეშა ნაკვეთი		