



საკადასტრო გეგმა

საჯარო რეესტრის ეროვნული
სააგენტო

საკადასტრო კოდი: **53.14.37.185**

განცხადების ნომერი: **882019254443**


მომზადების თარიღი: **08/05/2019**

ნაკვეთის დანიშნულება:

ფართობი:

სასოფლო-სამეურნეო

9712 კვ.მ (WGS 84 / UTM zone 38N)

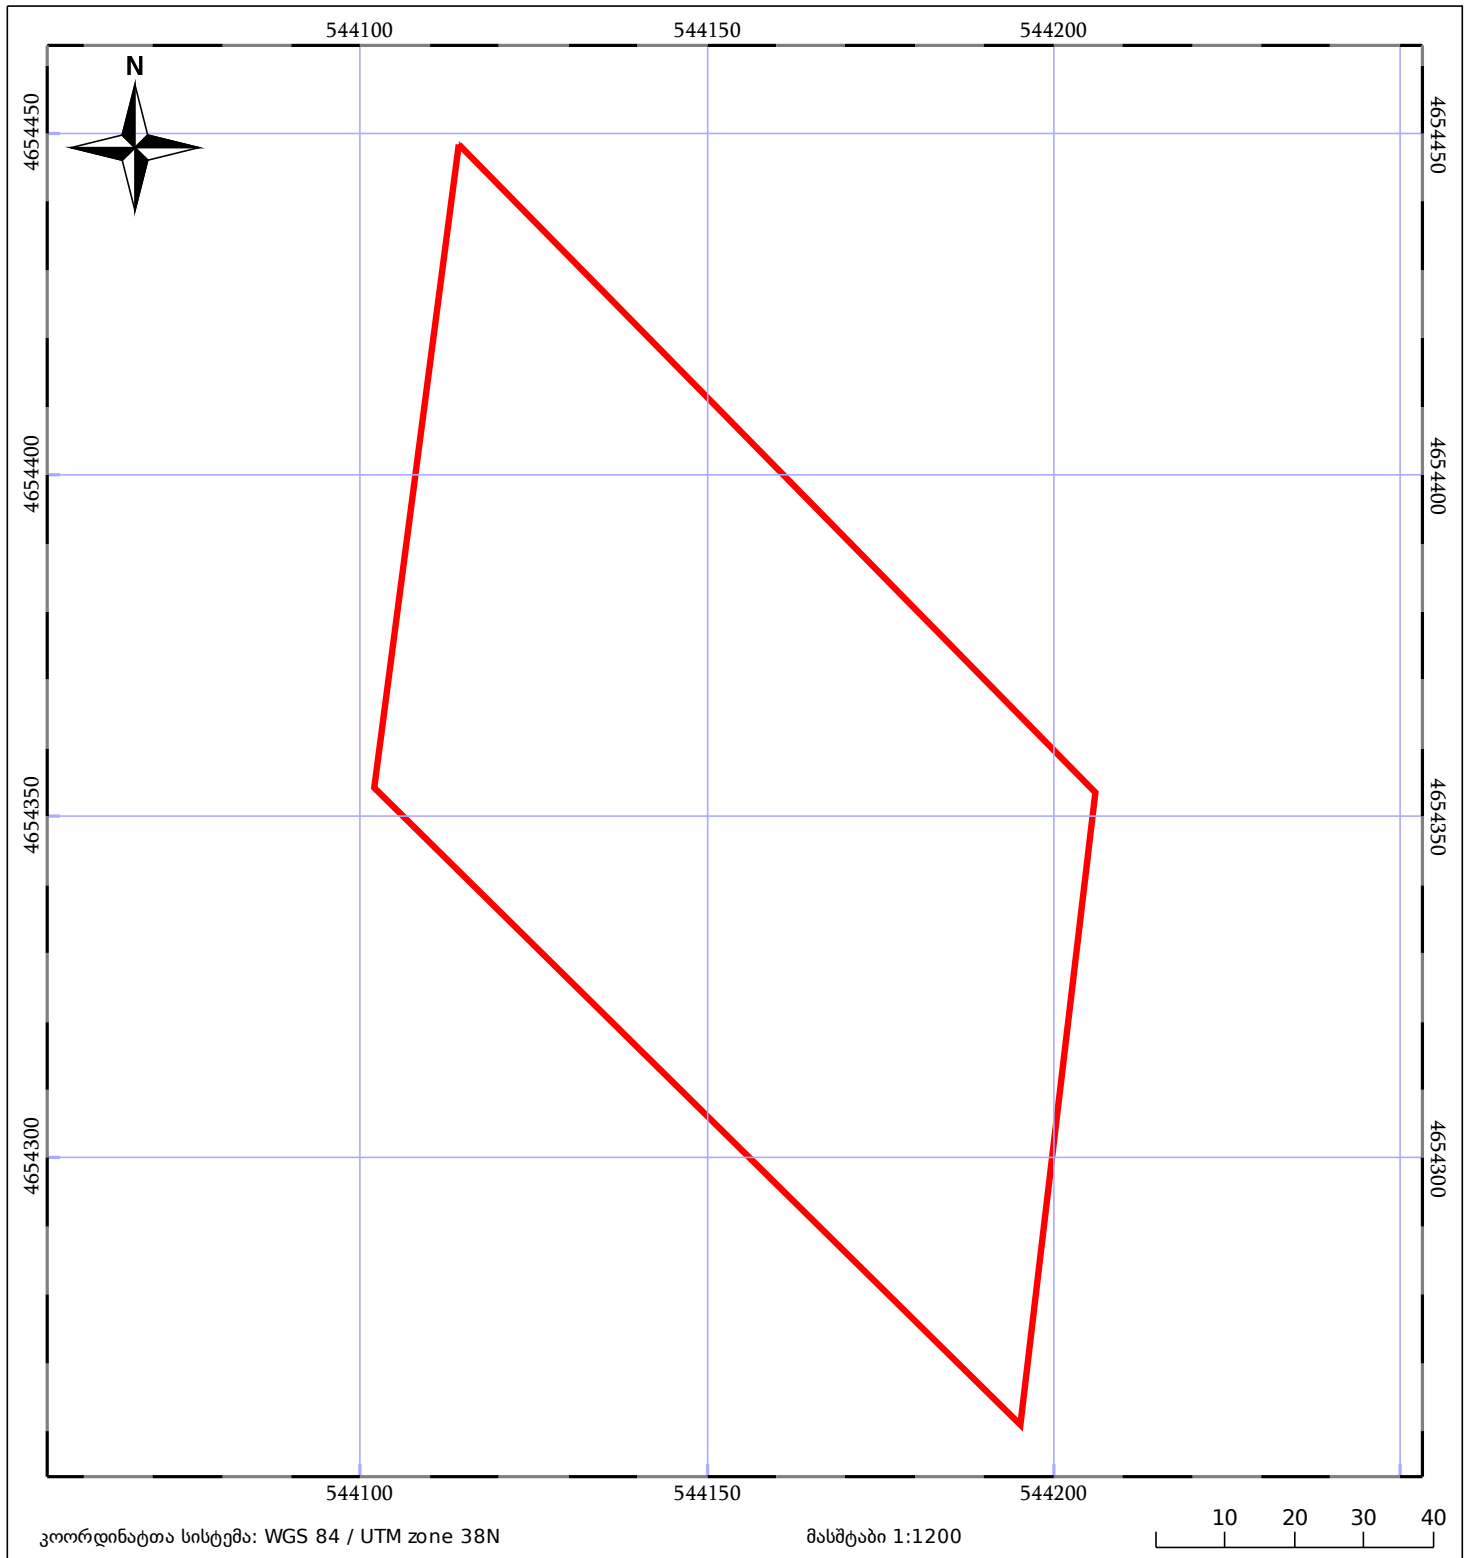

05/25 მშენებარე ნაგებობა	05/25 შენობა/ნაგებობა	ტყის ფონდი
ნაკვეთის საკადასტრო საზღვარი	საზოგადოებრივი ნაგებობა	ვალდებულება