




საქართველოს იუსტიციის სამინისტრო
საჯარო რეგისტრის ეროვნული სააგენტო
საკადასტრო გეგმა

მიწის ნაკვეთის საკადასტრო კოდი: 45 13 21 086
ბანცხალების რეგისტრაციის ნომერი: 882015288178
მიწის ნაკვეთის ფართობი: 58935 კვ.მ.
დანომუშაება: სასოფლო-სამეურნეო
კატეგორია:
მომზადების თარიღი: 09.06.15

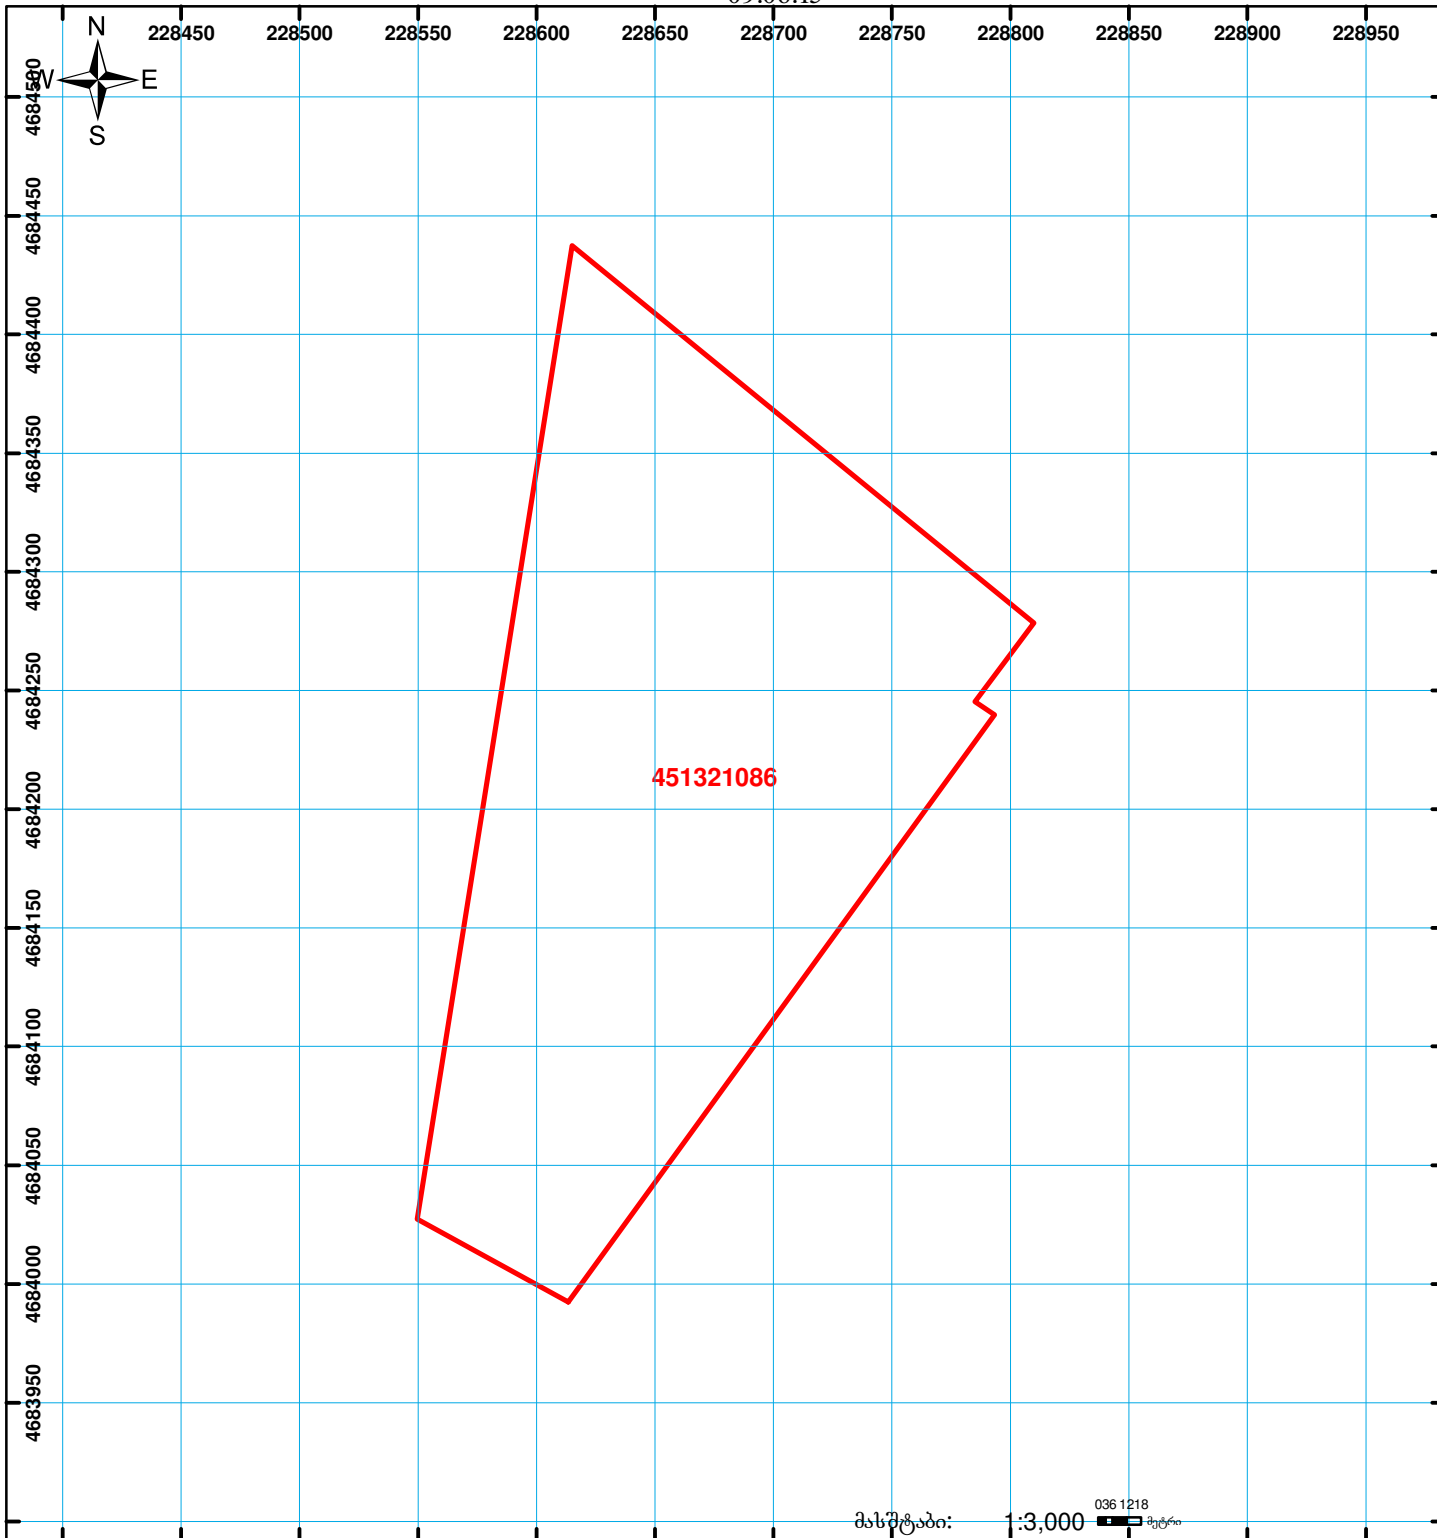

	შენიშვნა-ნაგებობა, პირობითი ნომერი/სართულიანობა		ვალდებულება		ხაზობრივი ნაგებობა	 00'0" (საერთაშორისო სისტემის კოორდ.) UTM
	მიწის ნაკვეთის საკადასტრო საზღვარი		მშენებარე ნაგებობა			