



# საკადასტრო გეგმა

საქართველოს რეესტრის ეროვნული სააგენტო

საკადასტრო კოდი: **01.12.11.057.049**

ნაკვეთის დანიშნულება:


**არასასოფლო-სამეურნეო**

განცხადების ნომერი: **882025839994**

ფართობი:

**283 კვ.მ (WGS 84 / UTM zone 38N)**

მომზადების თარიღი: **28/07/2025**

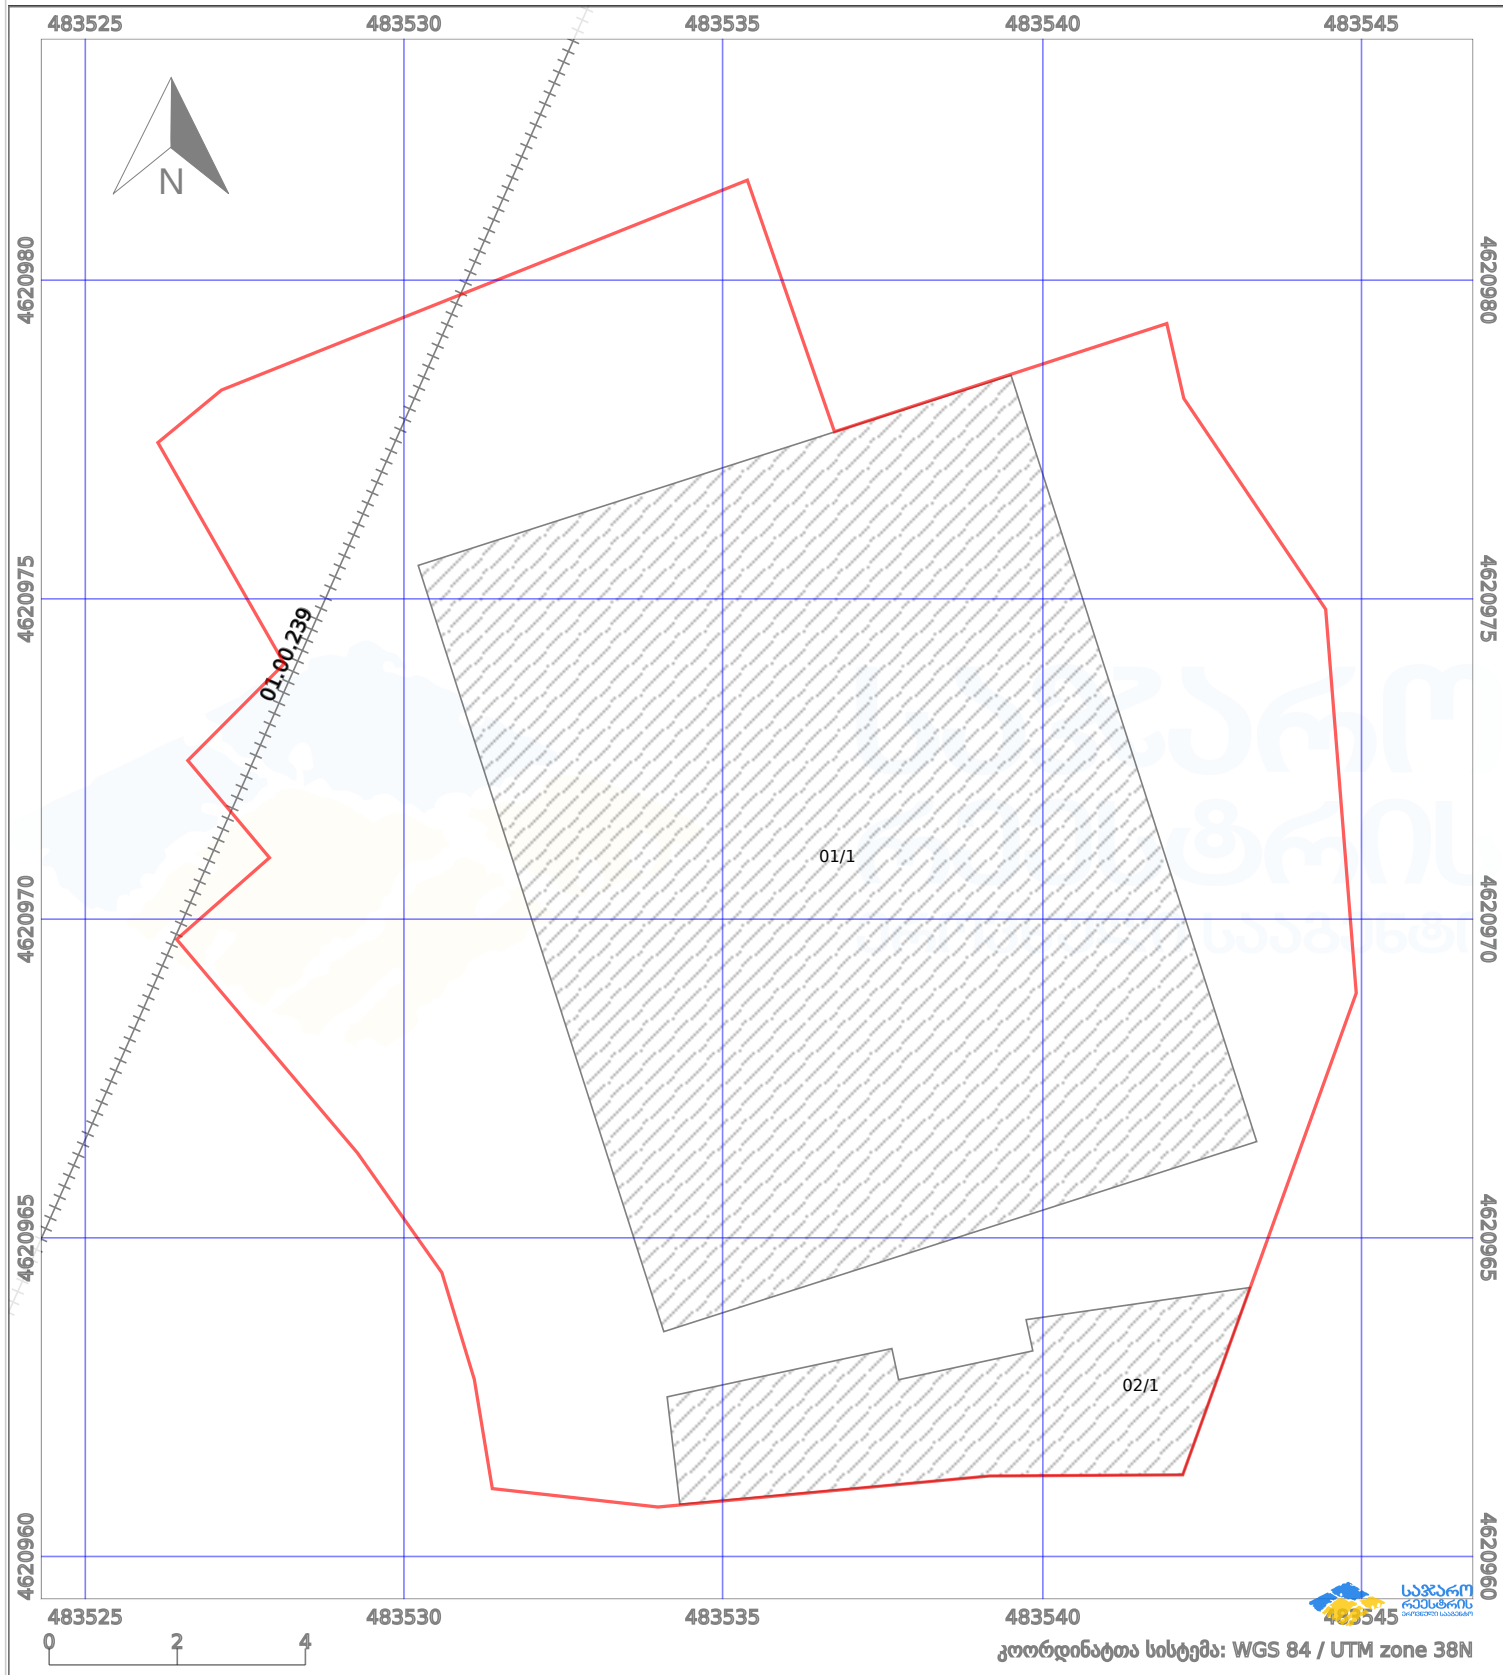

პირობითი აღნიშვნები:

	ნაკვეთის საზღვარი		მშენებარე ნაგებობა		02/4	ამენებული ნაგებობა		მინისქვეშა ნაგებობა
	საზღორივი ნაგებობა		ტყის ფონდი			ვალდებულება		ქარსაფარი ბოლი